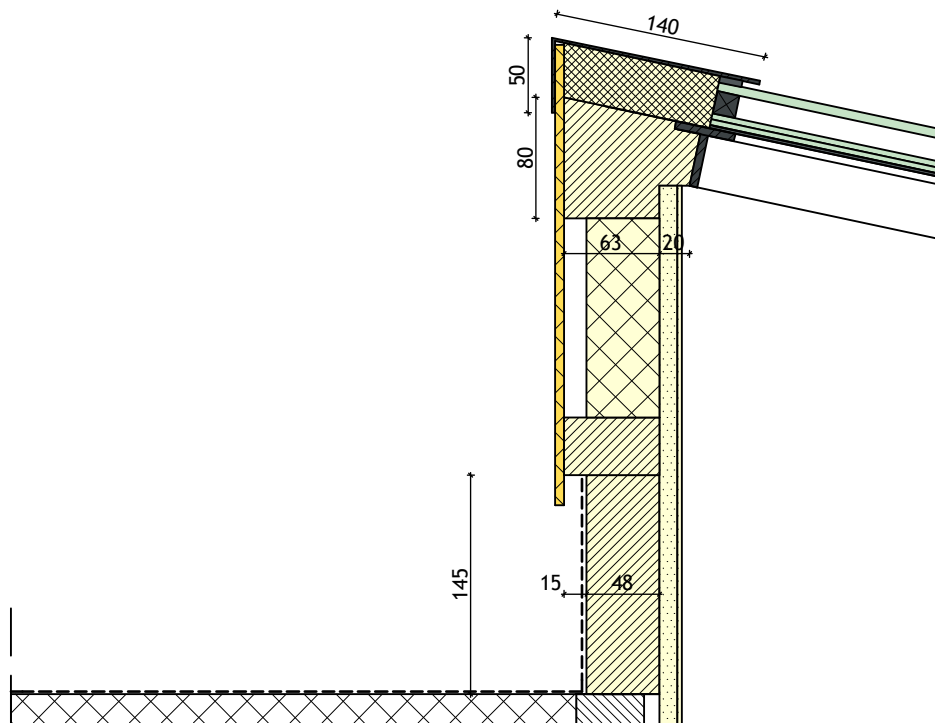
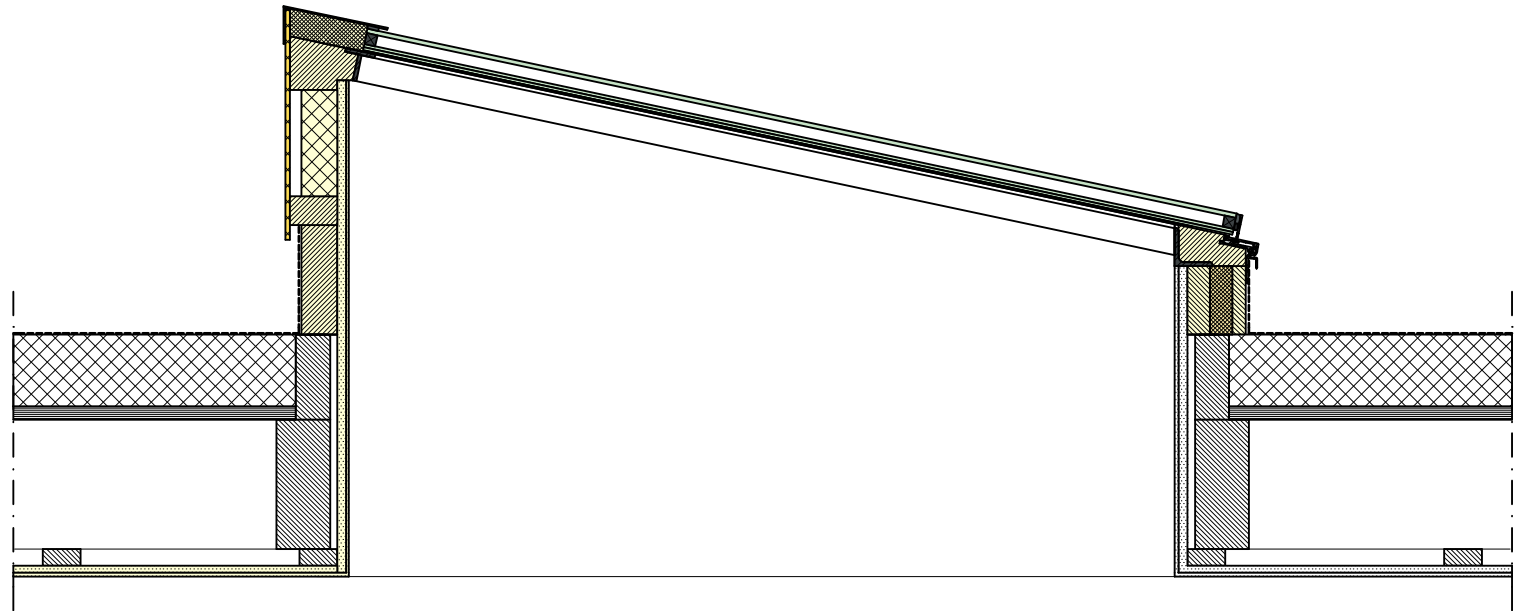

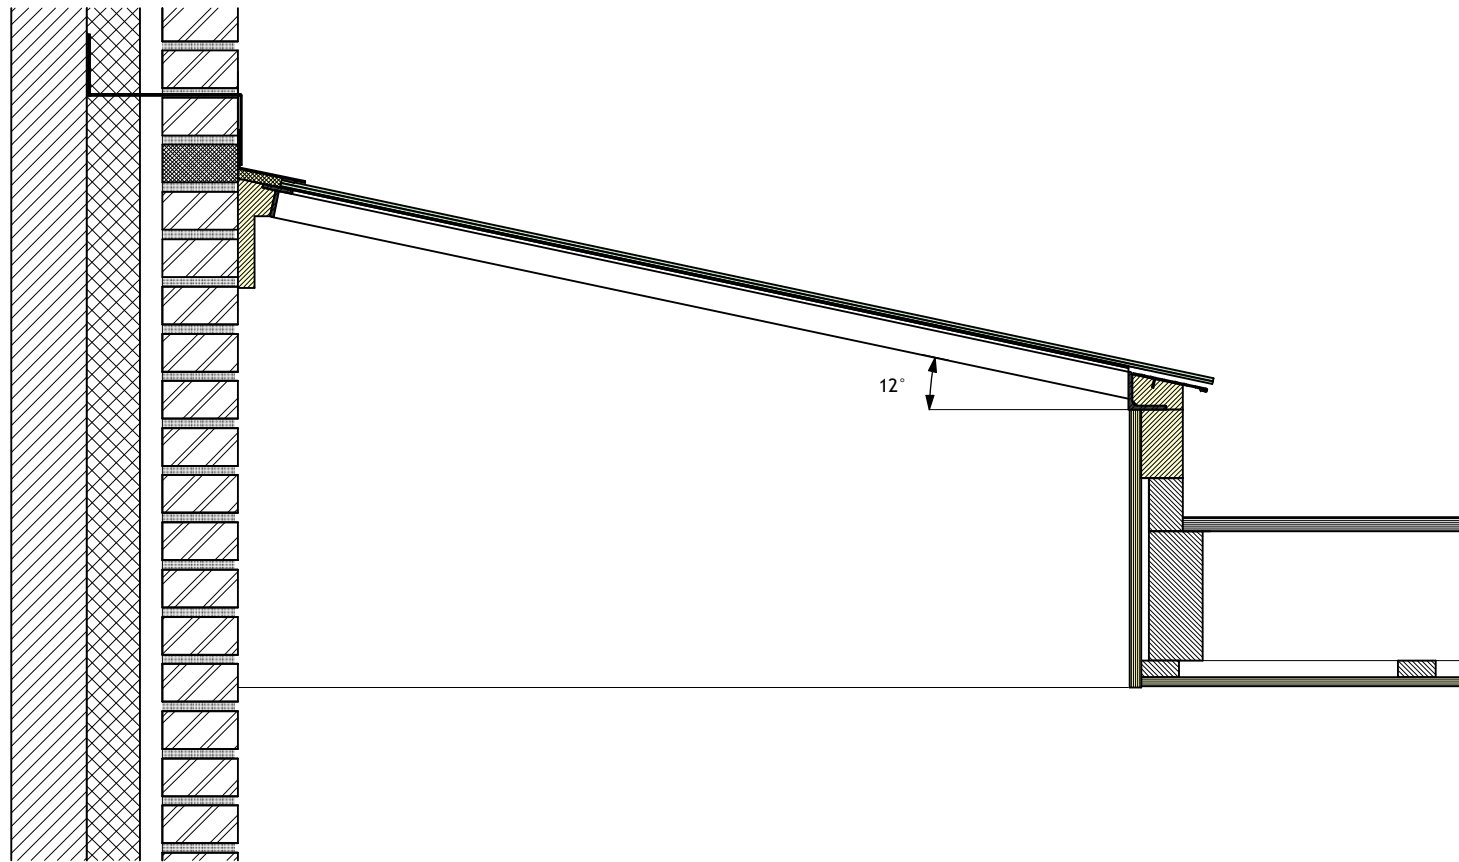



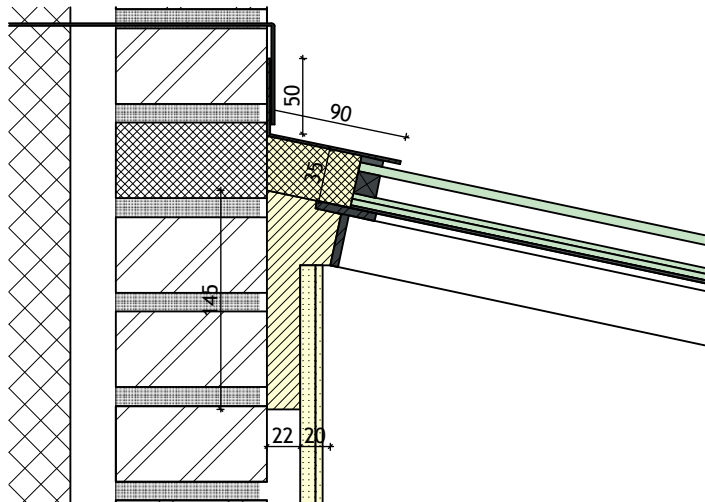
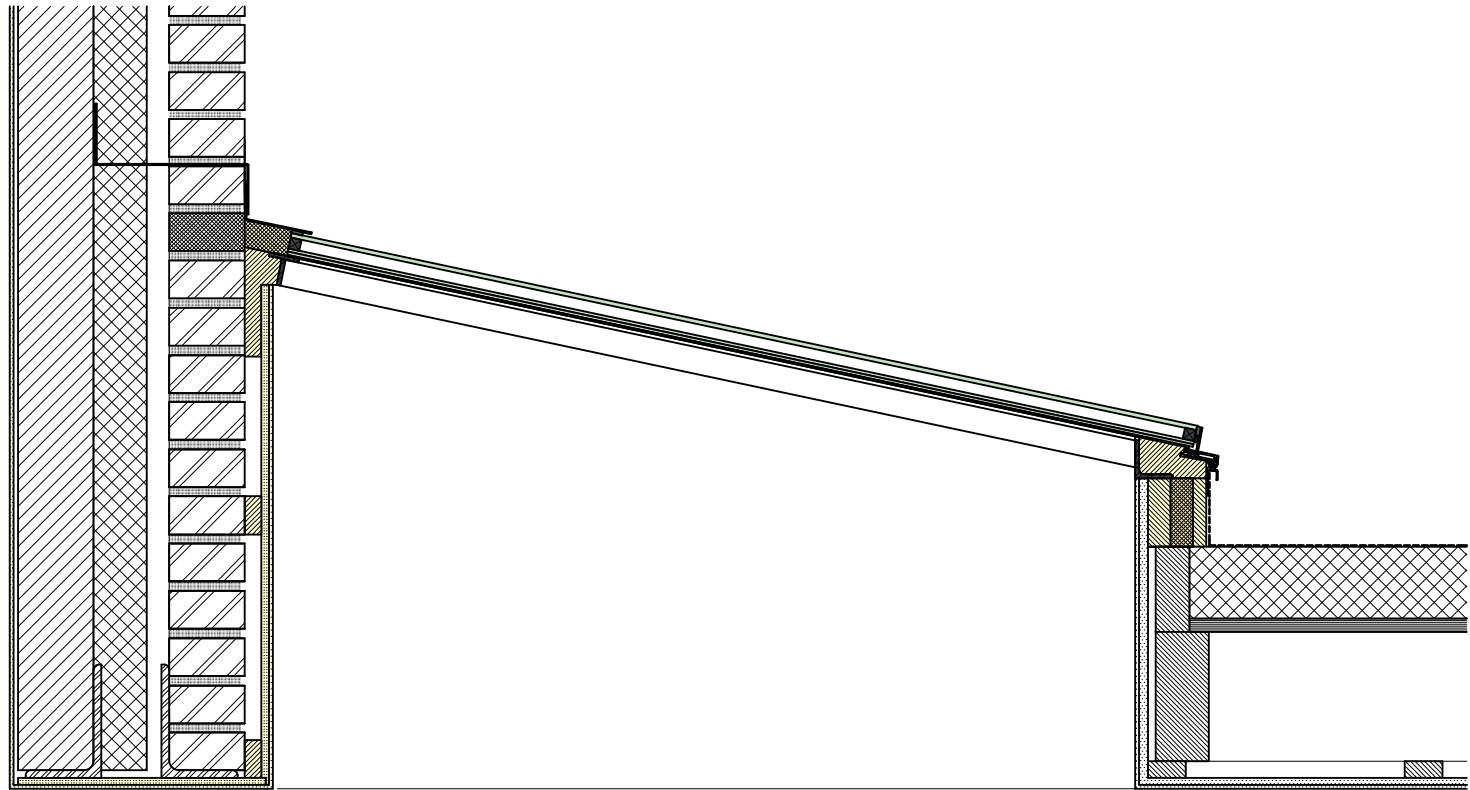
OPDRACHTGEVER:			
PROJECT:		Stalen lessenaarsdak vrij op het dag ongeïsoleerd	
ONDERDEEL:	Doorsnede	SCHAAL: nvt	FORMAAT: A4
DATUM:	2018	GETEKEND: W. van Batenburg	
NIEK ROOS		LICHTSTRATEN VERANDA'S • SERRES	Niek Roos BV Ambachtsweg 3 4854 MK Bavel 0161 - 43 25 58 www.niekroos.nl info@niekroos.nl
Dit ontwerp blijft eigendom van Niek Roos bv en mag niet zonder toestemming gebruikt worden			




OPDRACHTGEVER:			
PROJECT:		Stalen lessenaarsdak vrij op het dak geïsoleerd	
ONDERDEEL:	Doorsnede	SCHAAL: nvt	FORMAAT: A4
DATUM:	2018	GETEKEND: W. van Batenburg	
		LICHTSTRATEN VERANDA'S • SERRES	
		Niek Roos BV Ambachtsweg 3 4854 MK Bavel 0161 - 43 25 58 www.niekroos.nl info@niekroos.nl	
Dit ontwerp blijft eigendom van Niek Roos bv en mag niet zonder toestemming gebruikt worden			



OPDRACHTGEVER:			
PROJECT:		Stalen lessenaarsdak tegen de gevel ongeïsoleerd	
ONDERDEEL:	Doorsnede	SCHAAL: nvt	FORMAAT: A4
DATUM:	2018	GETEKEND: W. van Batenburg	
 NIEK ROOS		LICHTSTRATEN VERANDA'S • SERRES	
Dit ontwerp blijft eigendom van Niek Roos bv en mag niet zonder toestemming gebruikt worden			



OPDRACHTGEVER:			
PROJECT:		Stalen lessenaarsdak tegen de gevel geïsoleerd	
ONDERDEEL:		SCHAAL: nvt	FORMAAT: A4
DATUM:		2018	
		GETEKEND: W. van Batenburg	
		LICHTSTRATEN VERANDA'S • SERRES	
Dit ontwerp blijft eigendom van Niek Roos bv en mag niet zonder toestemming gebruikt worden			