



Bovenaanzicht

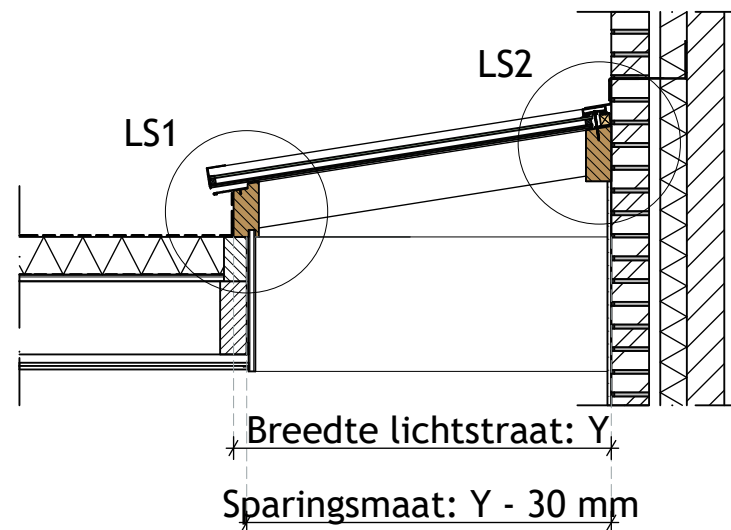


Dwarsdoorsnede

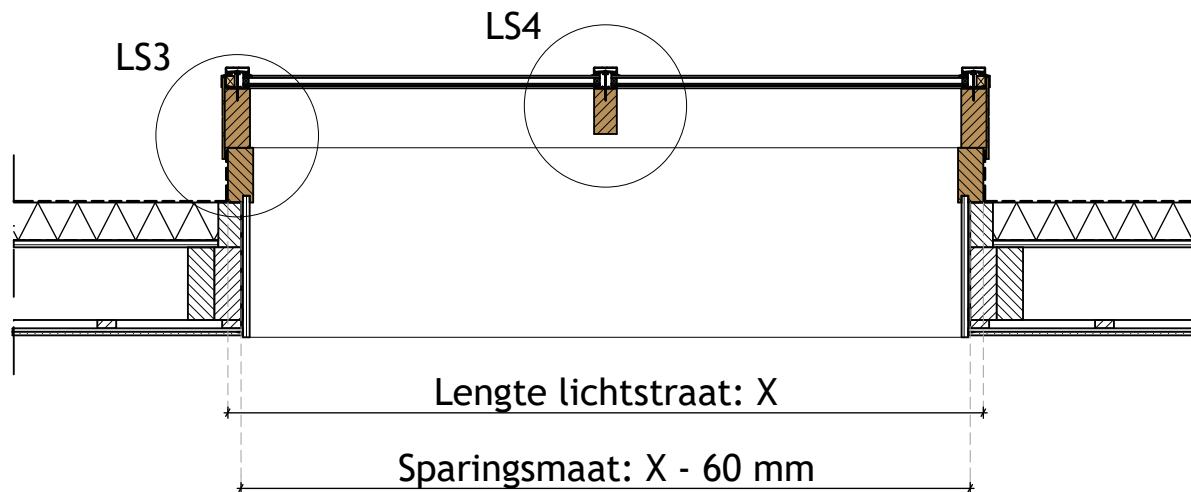


Langsdoorsnede


PROJECT: Technische tekening: lichtstraat, geïsoleerd		
ONDERDEEL: Doorsnedes / bovenaanzicht	SCHAAL: 1:20	FORMAAT: A4
DATUM: 2017	GETEKEND: W. van Batenburg	
	LICHTSTRATEN VERANDA'S • SERRES	Niek Roos BV Ambachtsweg 3 4854 MK Bavel 0161 - 43 25 58 www.niekroos.nl info@niekroos.nl
		Dit ontwerp blijft eigendom van Niek Roos bv en mag niet zonder toestemming gebruikt worden

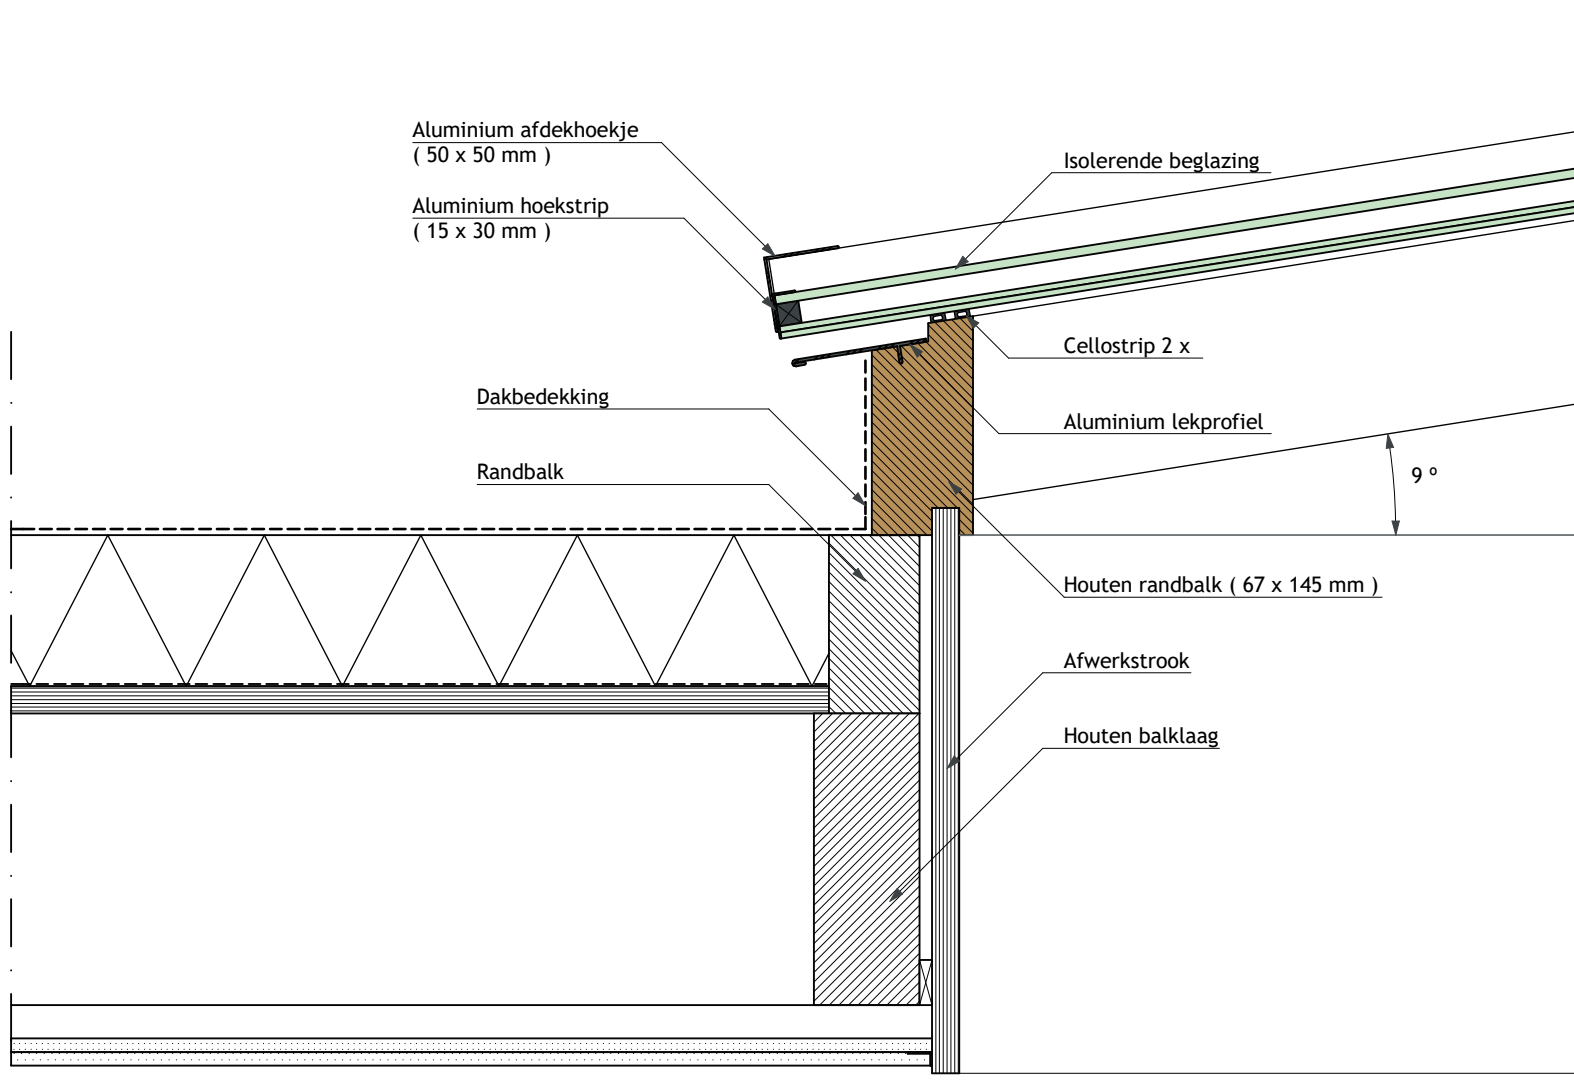


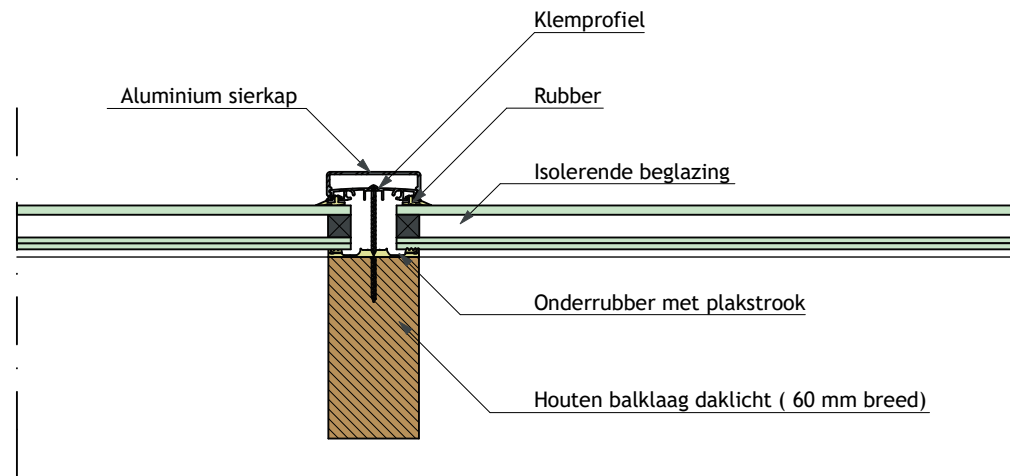
PROJECT: Technische tekening: lichtstraat, geïsoleerd		
ONDERDEEL: Detail LS1: randbalk	SCHAAL: 1:5	FORMAAT: A4
DATUM: 2017	GETEKEND: W. van Batenburg	
	LICHTSTRATEN VERANDA'S • SERRES	Niek Roos BV Ambachtsweg 3 4854 MK Bavel 0161 - 43 25 58 www.niekroos.nl info@niekroos.nl
		Dit ontwerp blijft eigendom van Niek Roos bv en mag niet zonder toestemming gebruikt worden

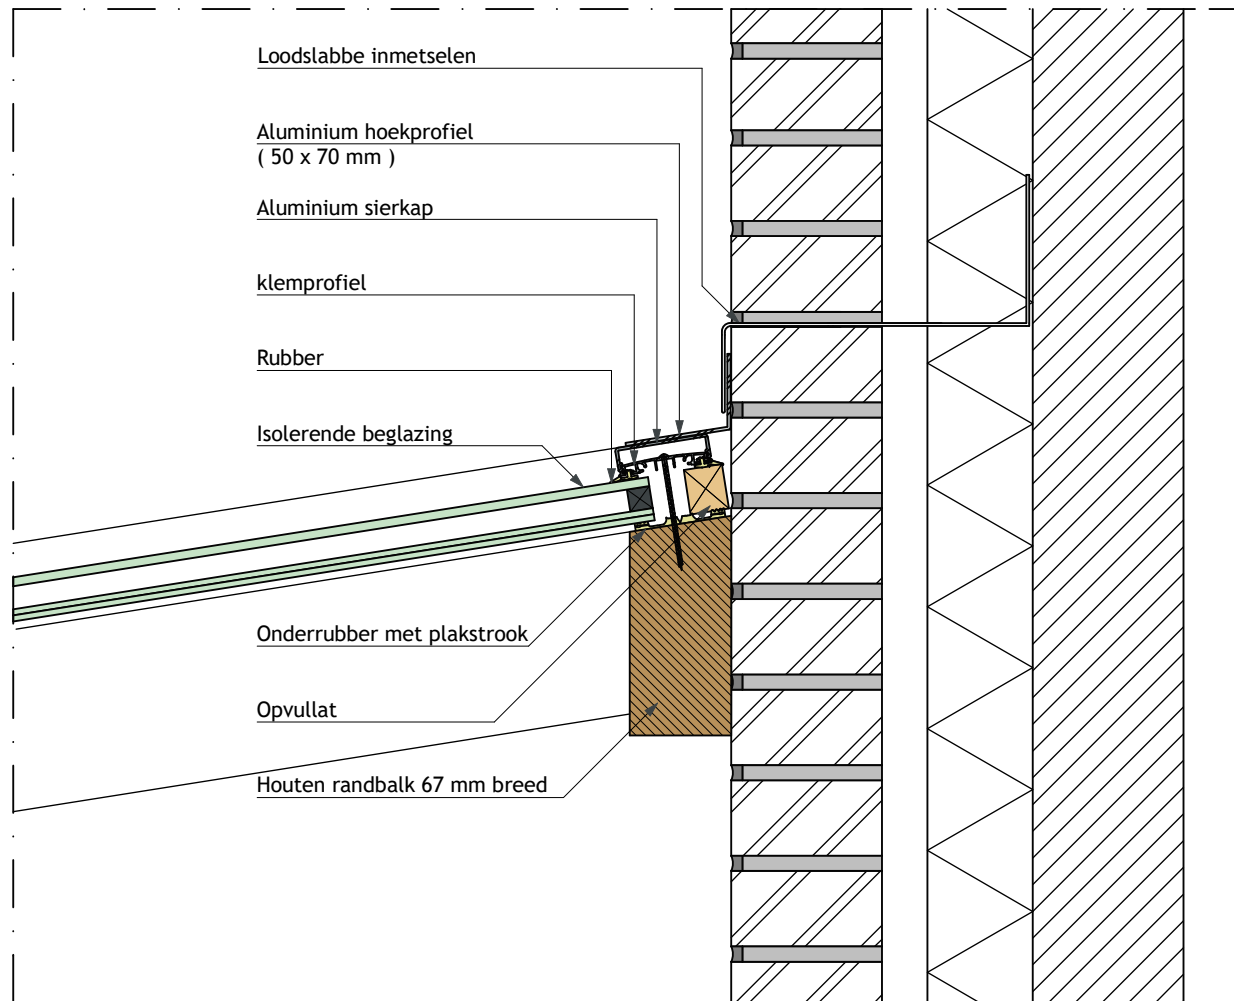

PROJECT: Technische tekening: lichtstraat, geïsoleerd		
ONDERDEEL: Detail LS2: muuraansluiting	SCHAAL: 1:5	FORMAAT: A4
DATUM: 2017	GETEKEND: W. van Batenburg	
	LICHTSTRATEN VERANDA'S • SERRES	Niek Roos BV Ambachtsweg 3 4854 MK Bavel 0161 - 43 25 58 www.niekroos.nl info@niekroos.nl
		Dit ontwerp blijft eigendom van Niek Roos bv en mag niet zonder toestemming gebruikt worden

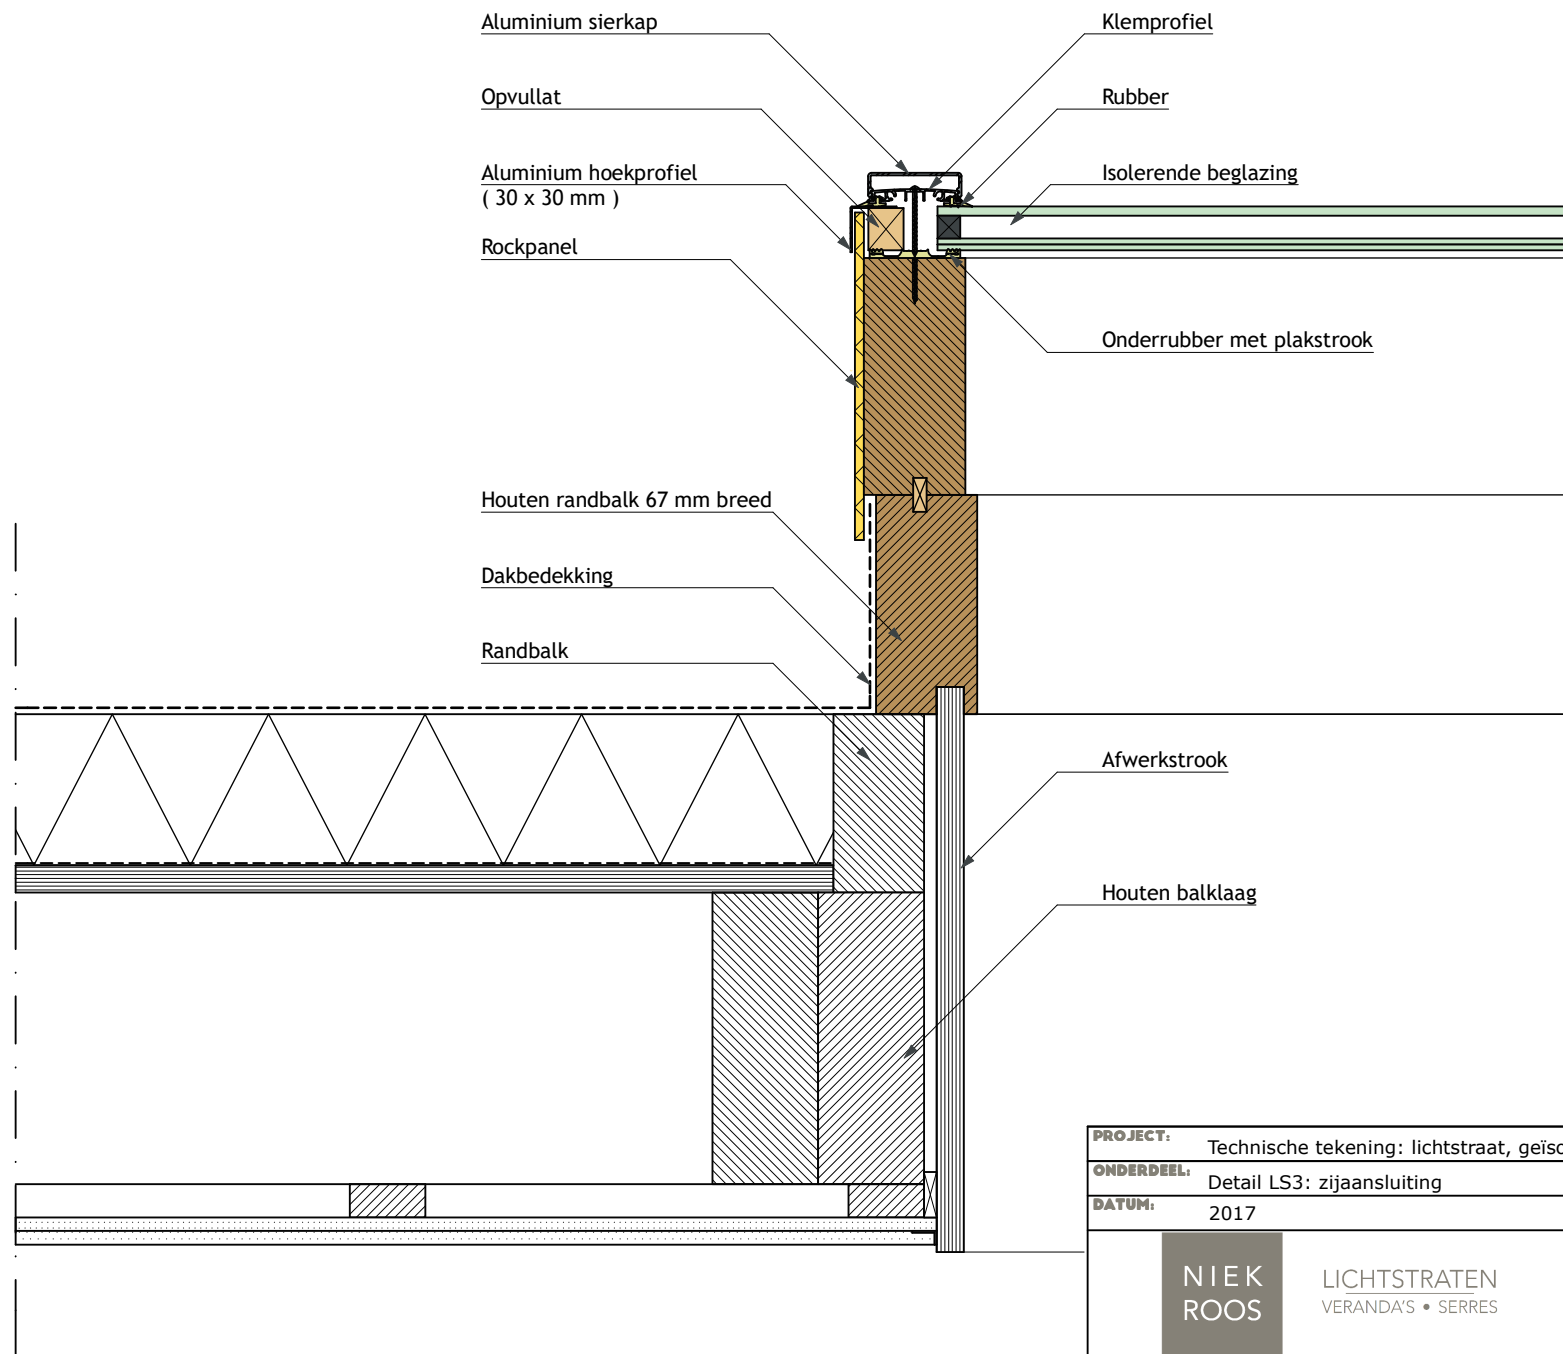

PROJECT: Technische tekening: lichtstraat, geïsoleerd		
ONDERDEEL: Detail LS3: zij aansluiting	SCHAAL: 1:5	FORMAAT: A4
DATUM: 2017	GETEKEND: W. van Batenburg	
	LICHTSTRATEN VERANDA'S • SERRES	Niek Roos BV Ambachtsweg 3 4854 MK Bavel 0161 - 43 25 58 www.niekroos.nl info@niekroos.nl
		Dit ontwerp blijft eigendom van Niek Roos bv en mag niet zonder toestemming gebruikt worden



PROJECT: Technische tekening: lichtstraat, geïsoleerd		
ONDERDEEL: Detail LS4: middenligger	SCHAAL: 1:5	FORMAAT: A4
DATUM: 2017	GETEKEND: W. van Batenburg	
	LICHTSTRATEN VERANDA'S • SERRES	Niek Roos BV Ambachtsweg 3 4854 MK Bavel 0161 - 43 25 58 www.niekroos.nl info@niekroos.nl
		Dit ontwerp blijft eigendom van Niek Roos bv en mag niet zonder toestemming gebruikt worden