



Bovenaanzicht

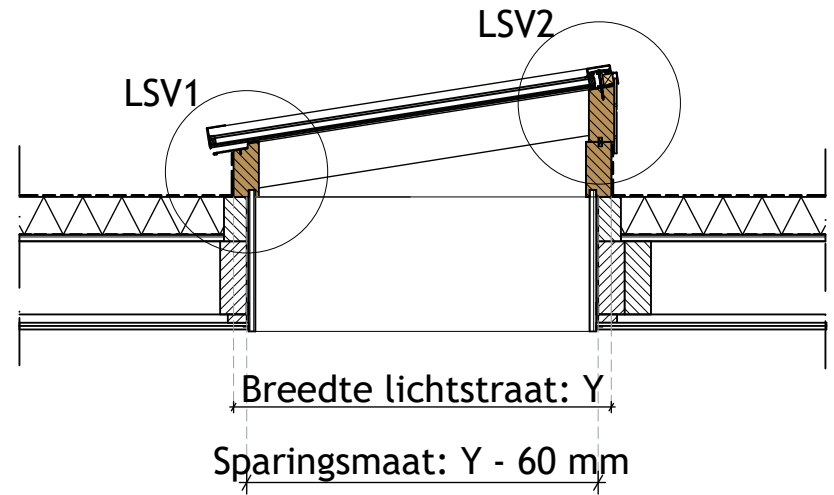


Dwarsdoorsnede

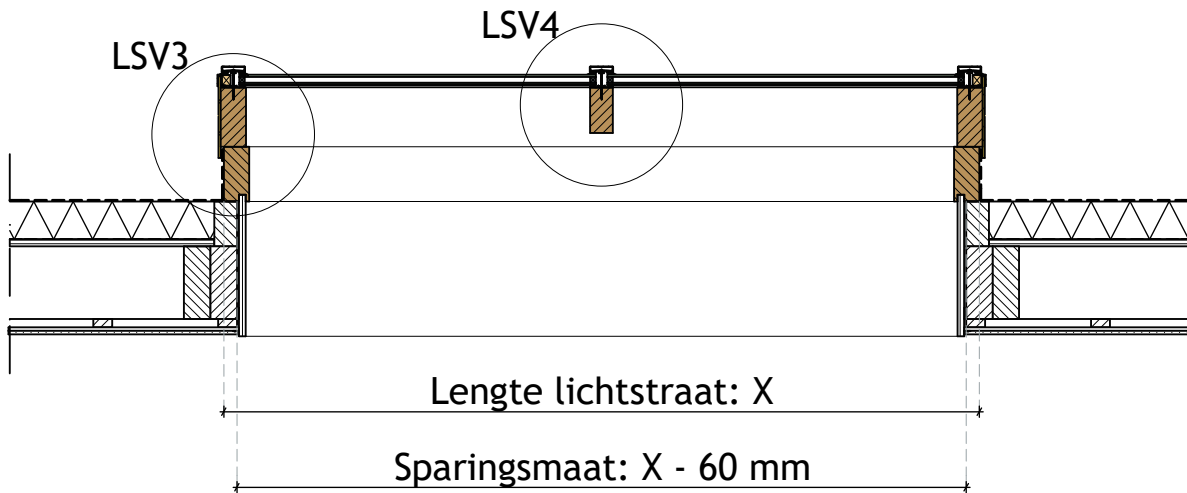


Langsdoorsnede

PROJECT: Technische tekening: lichtstraat vrij op dak, geïsoleerd		
ONDERDEEL: Doorsnedes / bovenaanzicht	SCHAAL: 1:20	FORMAAT: A4
DATUM: 2017	GETEKEND: W. van Batenburg	
	LICHTSTRATEN VERANDA'S • SERRES	Niek Roos BV Ambachtsweg 3 4854 MK Bavel 0161 - 43 25 58 www.niekroos.nl info@niekroos.nl
		Dit ontwerp blijft eigendom van Niek Roos bv en mag niet zonder toestemming gebruikt worden

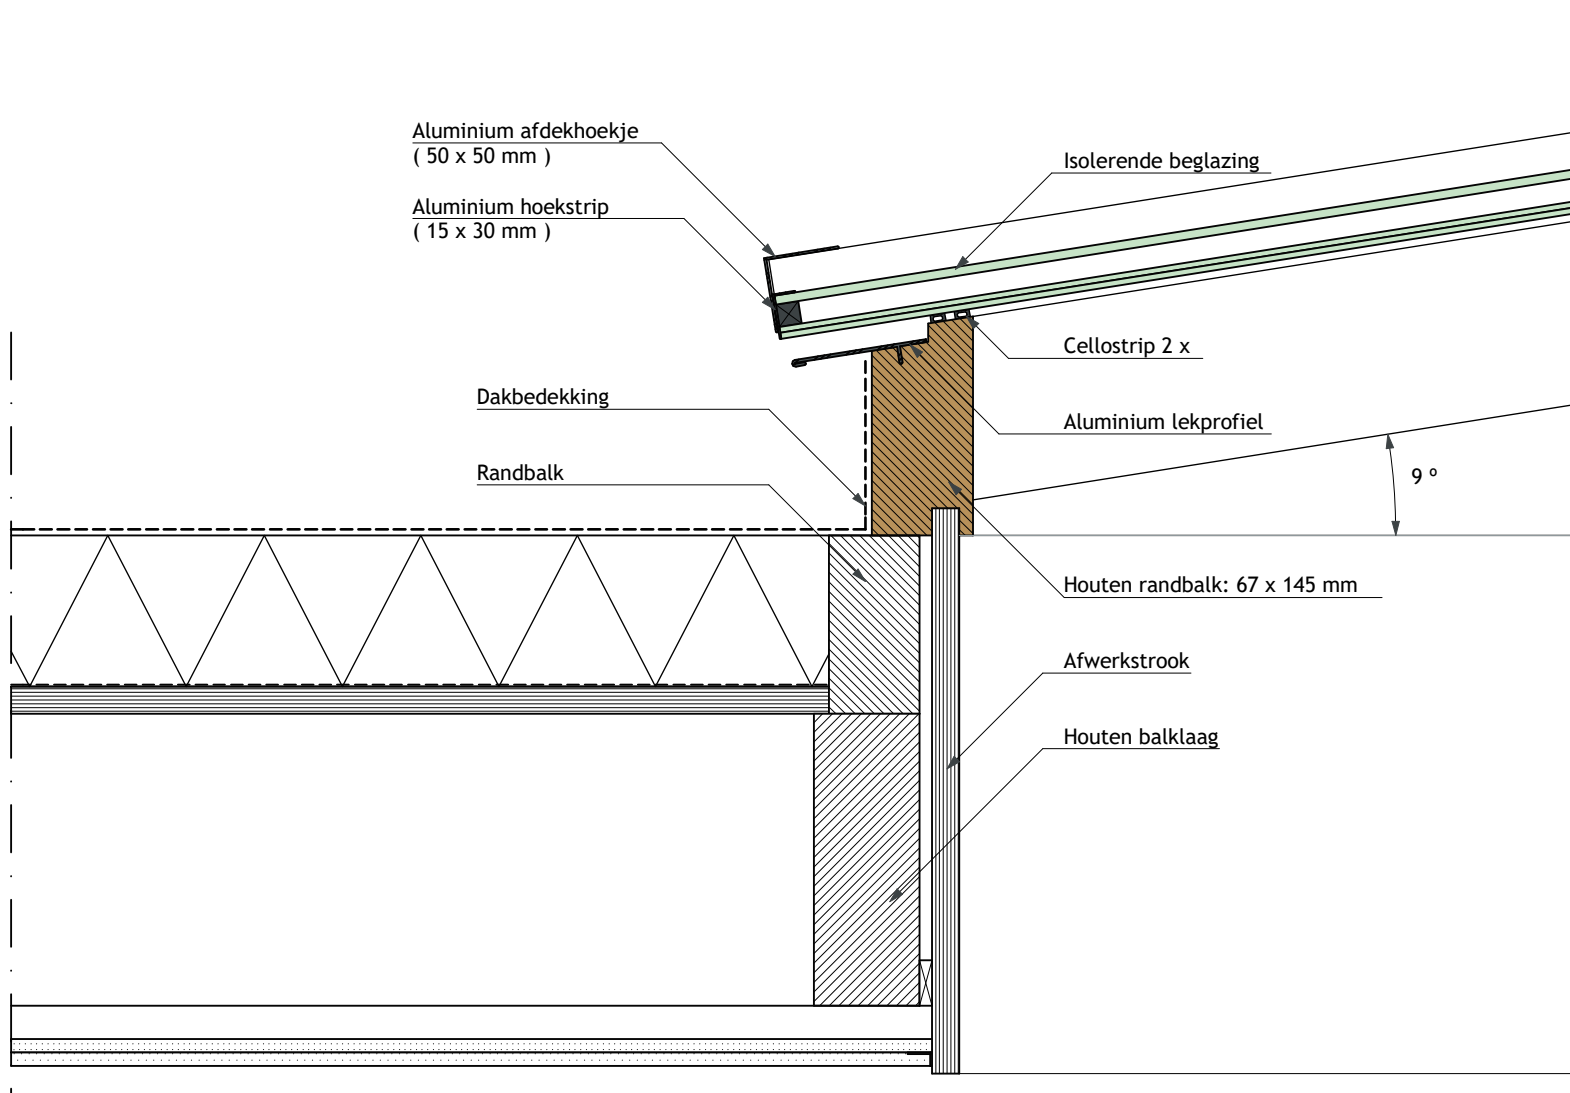


PROJECT:	Technische tekening: lichtstraat vrij op dak, geïsoleerd		
ONDERDEEL:	Detail LSV1: randbalk voor	SCHAAL: 1:5	FORMAAT: A4
DATUM:	2017	GETEKEND: W. van Batenburg	
	LICHTSTRATEN VERANDA'S • SERRES	Niek Roos BV Ambachtsweg 3 4854 MK Bavel 0161 - 43 25 58 www.niekroos.nl info@niekroos.nl	
		Dit ontwerp blijft eigendom van Niek Roos bv en mag niet zonder toestemming gebruikt worden	

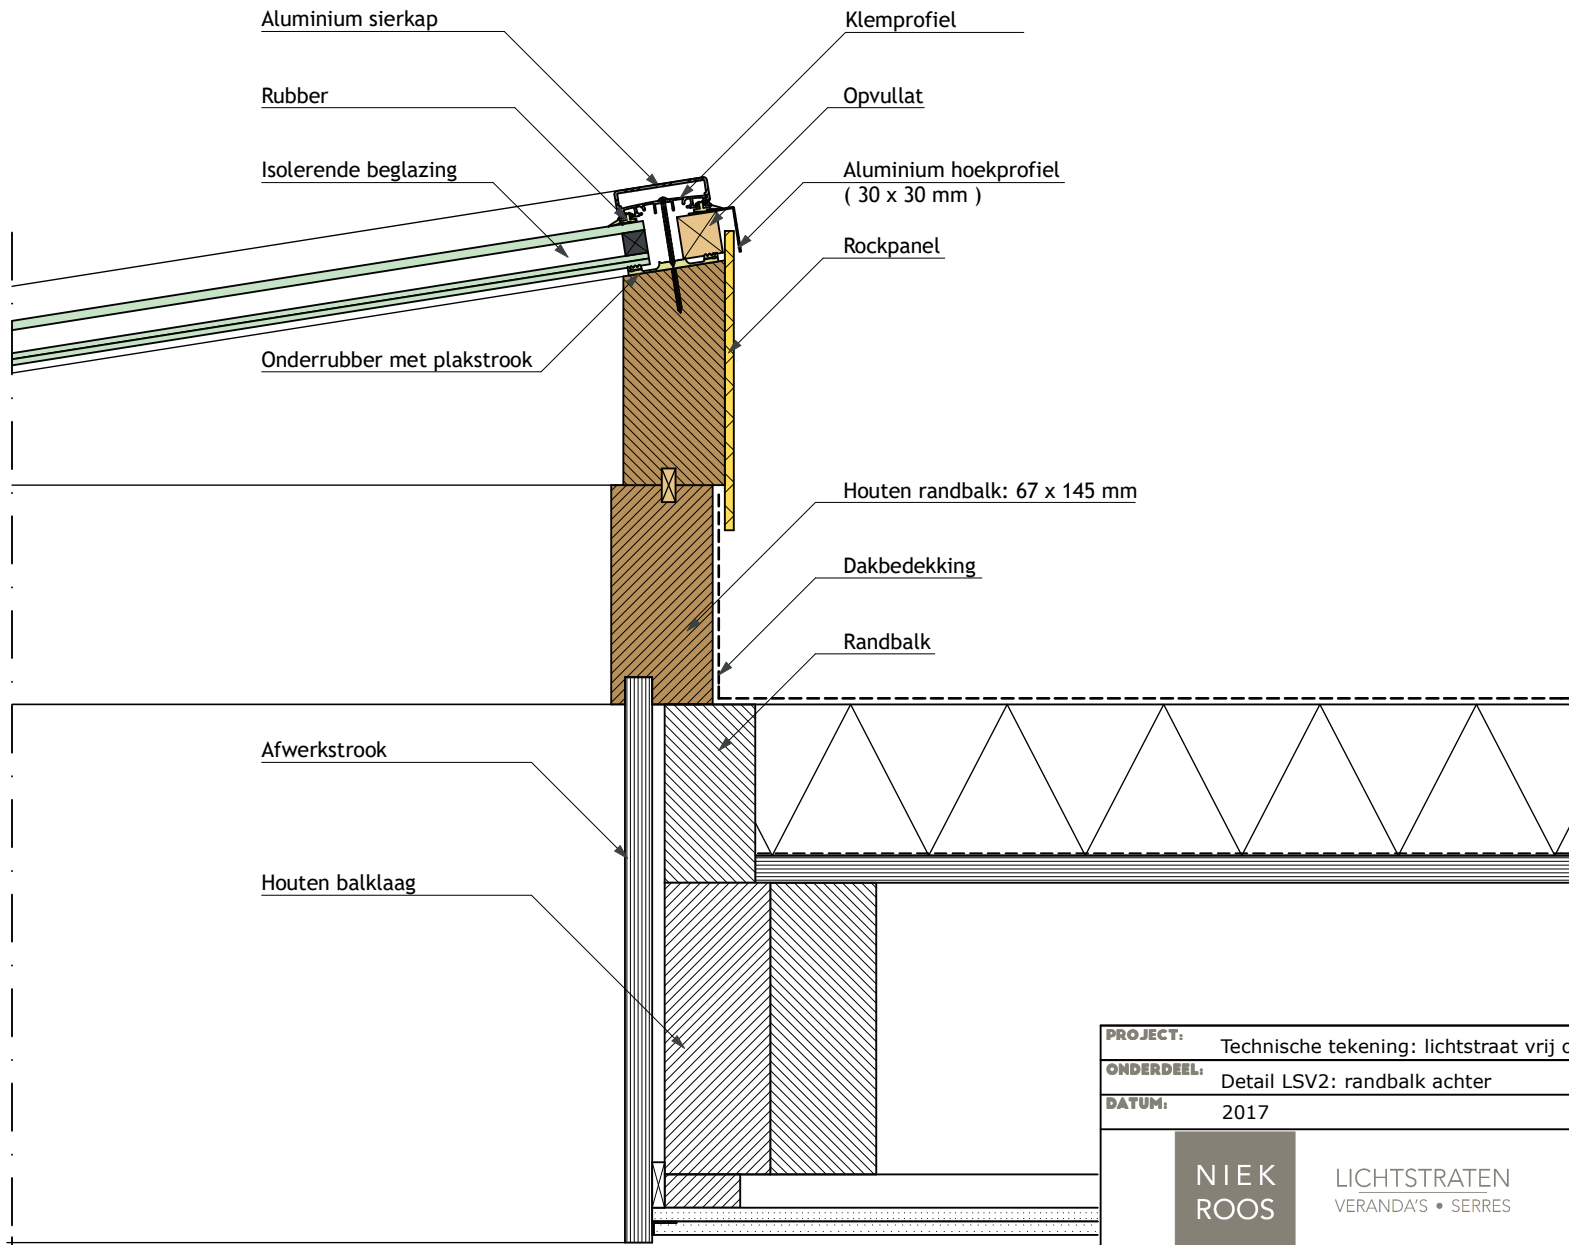


PROJECT:	Technische tekening: lichtstraat vrij op dak, geïsoleerd		
ONDERDEEL:	Detail LSV2: randbalk achter	SCHAAL: 1:5	FORMAAT: A4
DATUM:	2017	GETEKEND: W. van Batenburg	
	LICHTSTRATEN VERANDA'S • SERRES	Niek Roos BV Ambachtsweg 3 4854 MK Bavel 0161 - 43 25 58 www.niekroos.nl info@niekroos.nl	

Dit ontwerp blijft eigendom van Niek Roos bv en mag niet zonder toestemming gebruikt worden

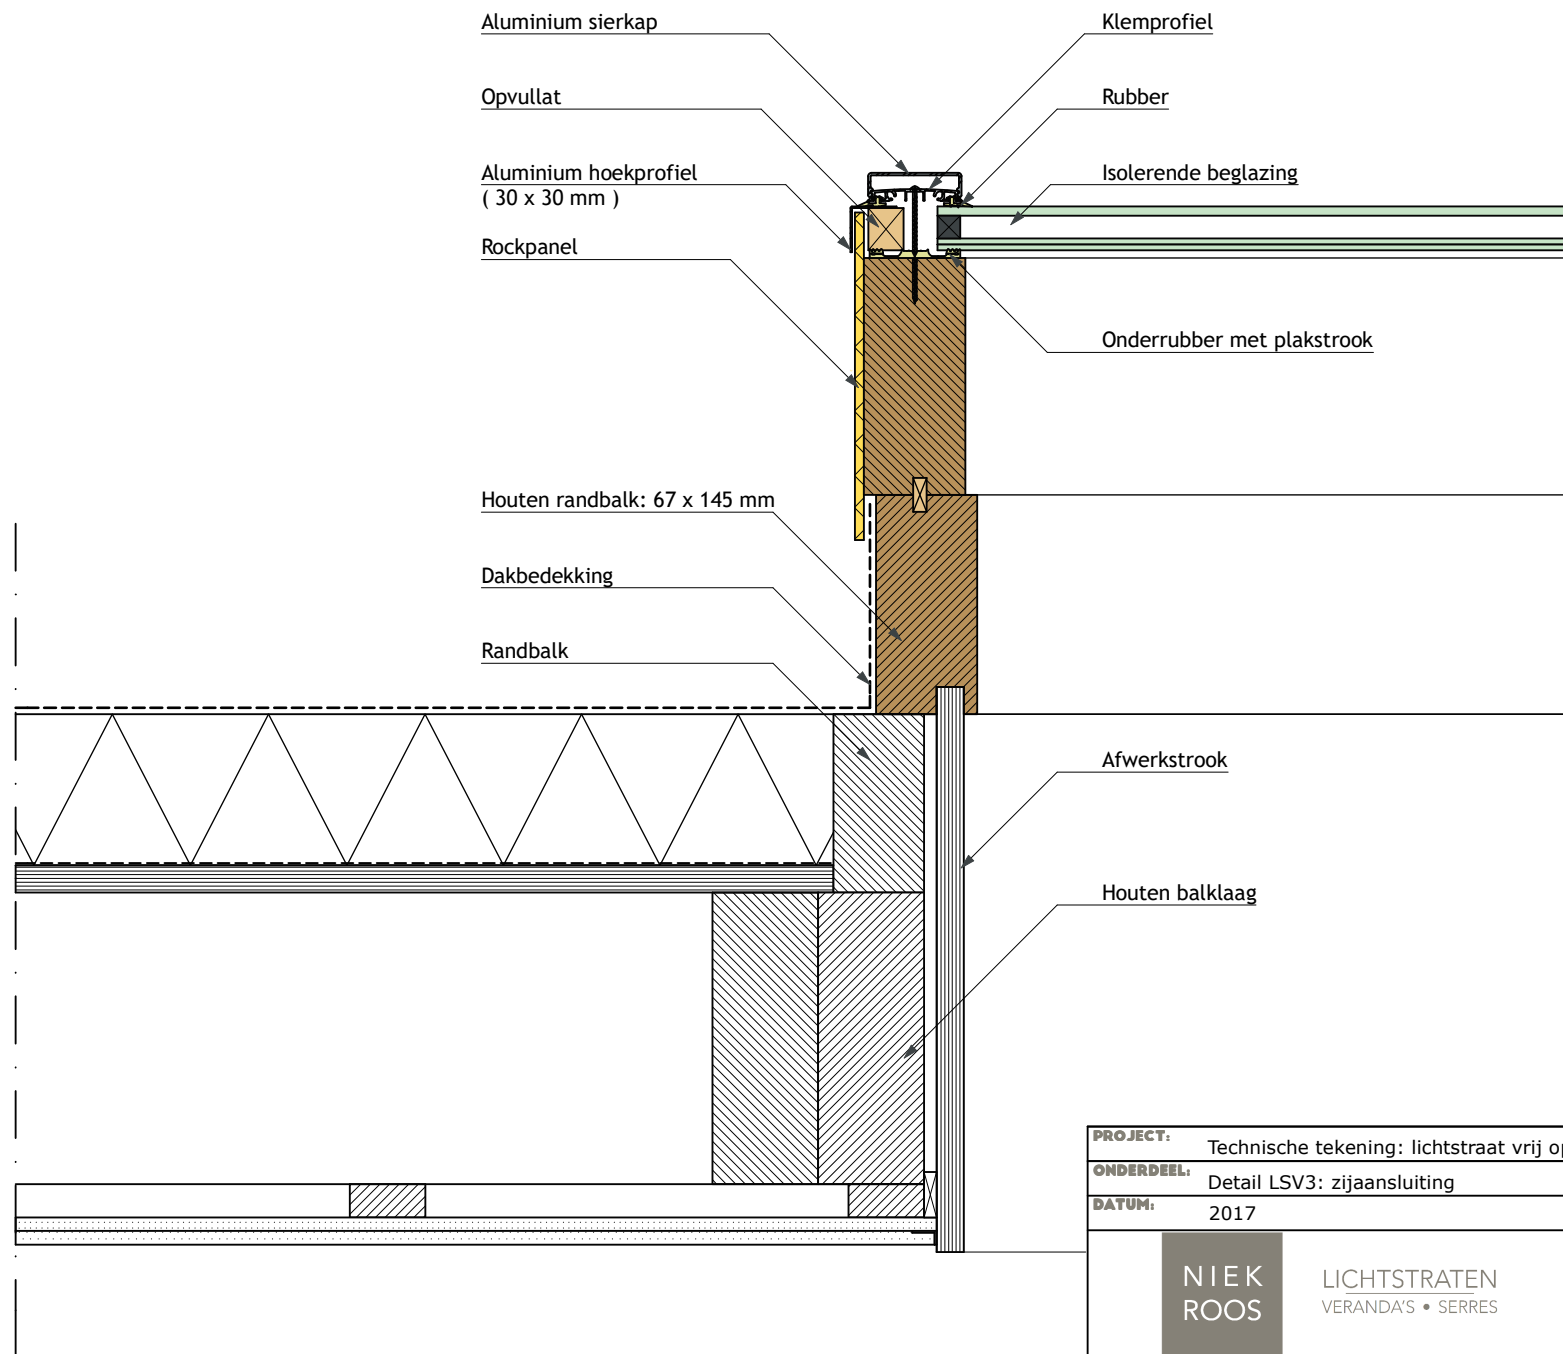

PROJECT:	Technische tekening: lichtstraat vrij op dak, geïsoleerd		
ONDERDEEL:	Detail LSV3: zijaansluiting	SCHAAL: 1:5	FORMAAT: A4
DATUM:	2017	GETEKEND: W. van Batenburg	

NIEK ROOS	LICHTSTRATEN VERANDA'S • SERRES	Niek Roos BV Ambachtsweg 3 4854 MK Bavel 0161 - 43 25 58 www.niekroos.nl info@niekroos.nl
	Dit ontwerp blijft eigendom van Niek Roos bv en mag niet zonder toestemming gebruikt worden	

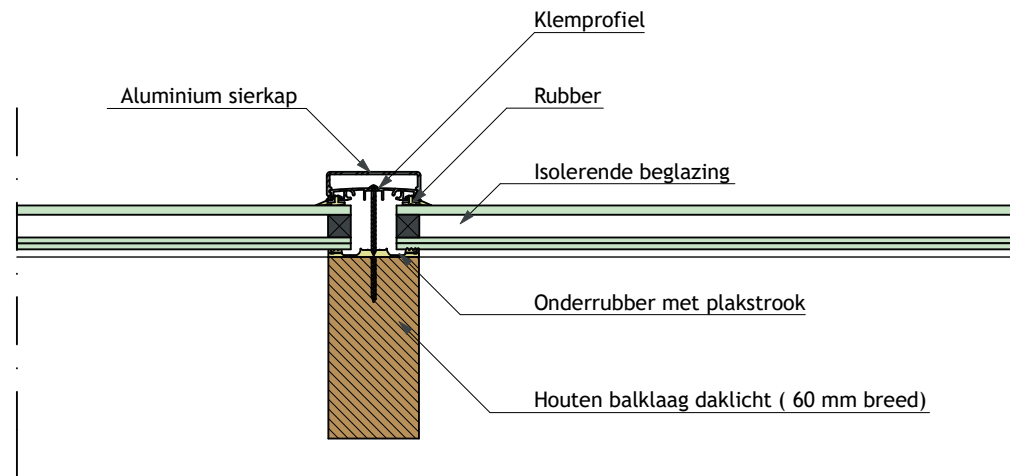

PROJECT: Technische tekening: lichtstraat vrij op dak, geïsoleerd		
ONDERDEEL: Detail LSV4: middenligger	SCHAAL: 1:5	FORMAAT: A4
DATUM: 2017	GETEKEND: W. van Batenburg	
	LICHTSTRATEN VERANDA'S • SERRES	Niek Roos BV Ambachtsweg 3 4854 MK Bavel 0161 - 43 25 58 www.niekroos.nl info@niekroos.nl
		Dit ontwerp blijft eigendom van Niek Roos bv en mag niet zonder toestemming gebruikt worden