


Lengte daklicht: X


Breedte daklicht: Y

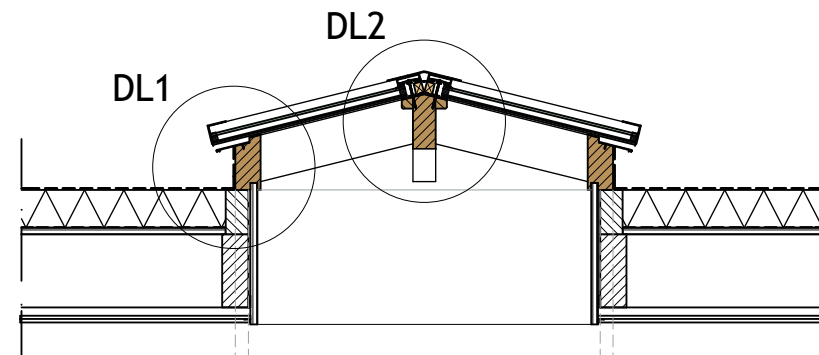

Breedte daklicht: Y  
Sparingsmaat: Y - 60 mm


Bovenaanzicht

Dwarsdoorsnede

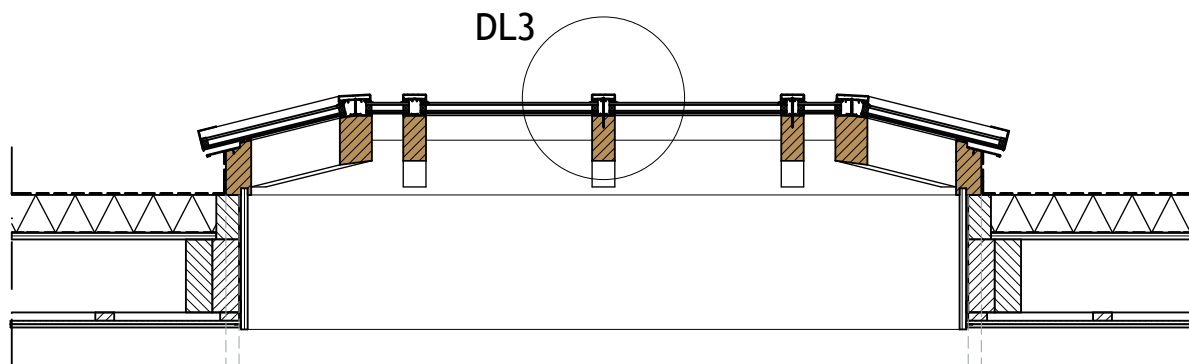


Lengte daklicht: X  
Sparingsmaat: X - 60 mm

<b>PROJECT:</b> Technische tekening: daklicht, geïsoleerd		
<b>ONDERDEEL:</b> Doorsnedes / bovenaanzicht	<b>SCHAAL:</b> 1:20	<b>FORMAAT:</b> A4
<b>DATUM:</b> 2017	<b>GETEKEND:</b> W. van Batenburg	
	<b>LICHTSTRATEN</b> VERANDA'S • SERRES	<b>Niek Roos BV</b> Ambachtsweg 3 4854 MK Bavel 0161 - 43 25 58 www.niekroos.nl info@niekroos.nl
		Dit ontwerp blijft eigendom van Niek Roos bv en mag niet zonder toestemming gebruikt worden

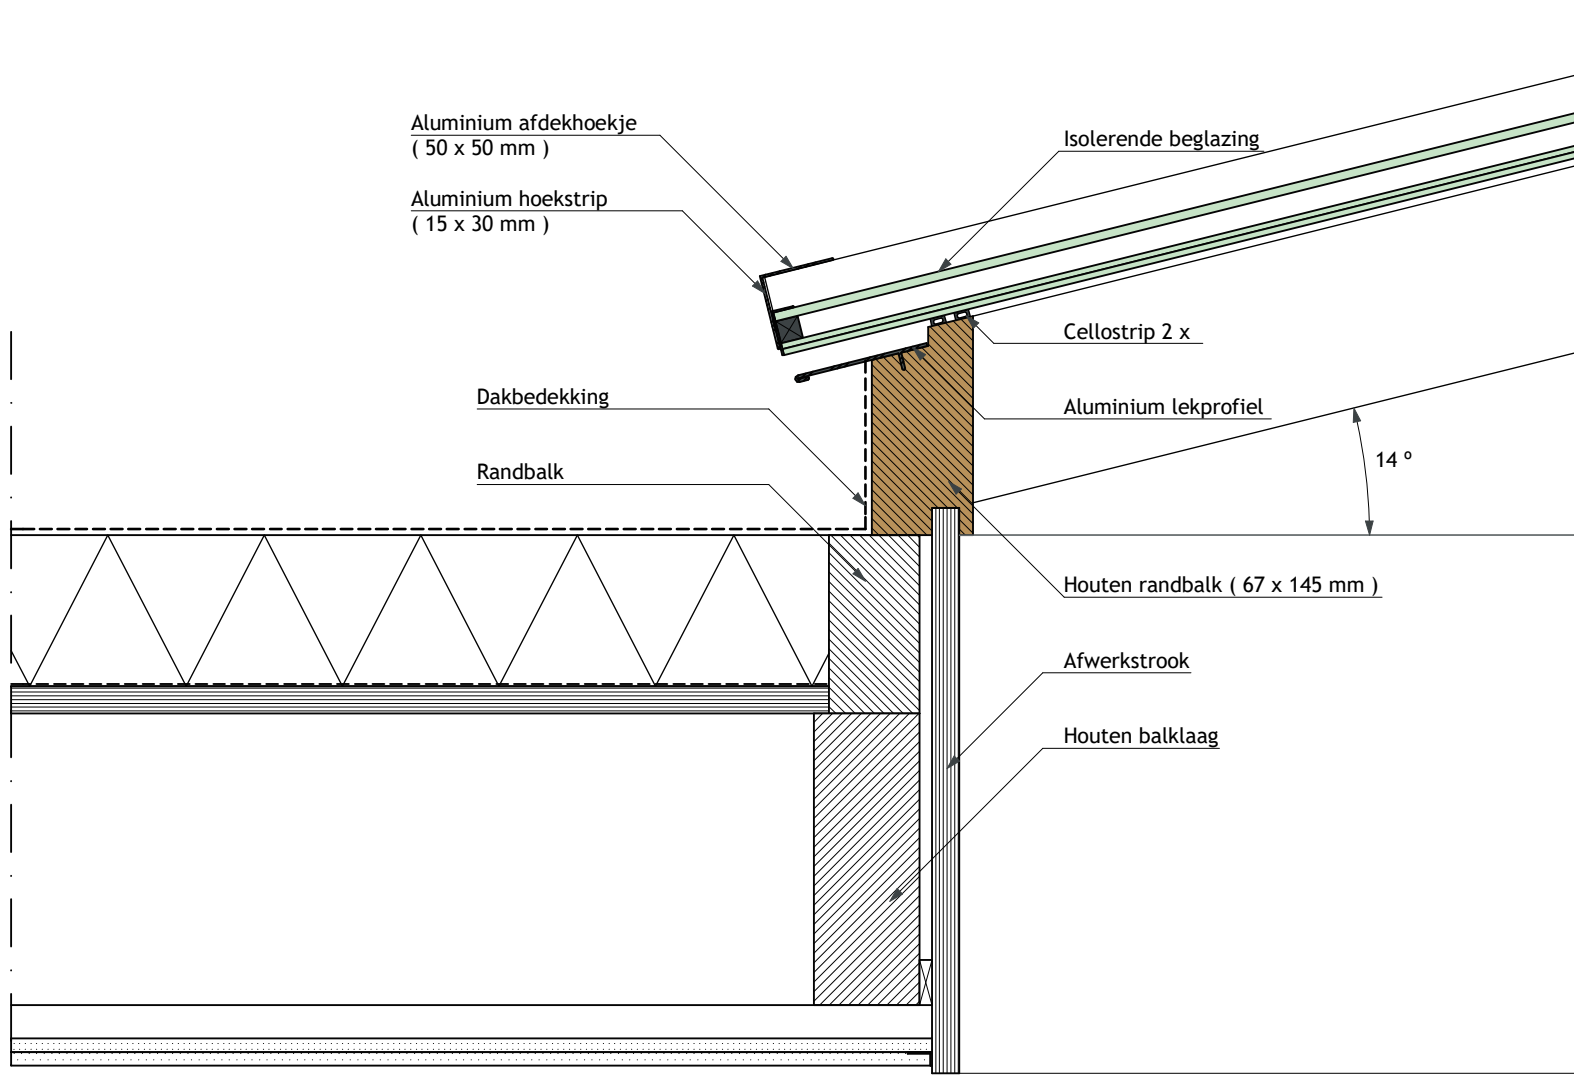


<b>PROJECT:</b> Technische tekening: daklicht, geïsoleerd		
<b>ONDERDEEL:</b> Detail DL1: randbalk	<b>SCHAAL:</b> 1:5	<b>FORMAAT:</b> A4
<b>DATUM:</b> 2017	<b>GETEKEND:</b> W. van Batenburg	

<b>NIEK ROOS</b>	LICHTSTRATEN VERANDA'S • SERRES	<b>Niek Roos BV</b> Ambachtsweg 3 4854 MK Bavel 0161 - 43 25 58 www.niekroos.nl info@niekroos.nl
	Dit ontwerp blijft eigendom van Niek Roos bv en mag niet zonder toestemming gebruikt worden	

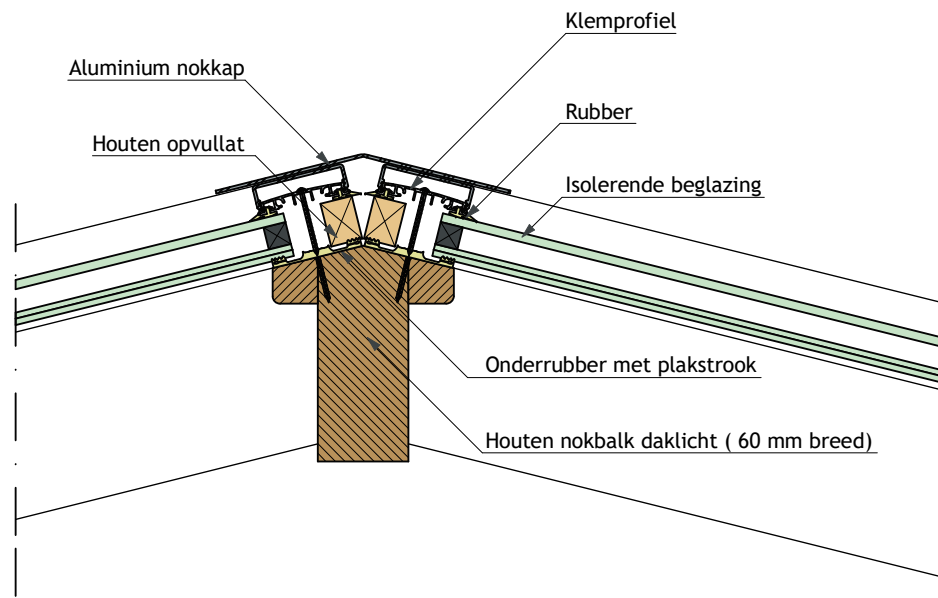

<b>PROJECT:</b> Technische tekening: daklicht, geïsoleerd		
<b>ONDERDEEL:</b> Detail DL2: nokligger	<b>SCHAAL:</b> 1:5	<b>FORMAAT:</b> A4
<b>DATUM:</b> 2017	<b>GETEKEND:</b> W. van Batenburg	
	<b>LICHTSTRATEN</b> VERANDA'S • SERRES	<b>Niek Roos BV</b> Ambachtsweg 3 4854 MK Bavel 0161 - 43 25 58 www.niekroos.nl info@niekroos.nl
		Dit ontwerp blijft eigendom van Niek Roos bv en mag niet zonder toestemming gebruikt worden

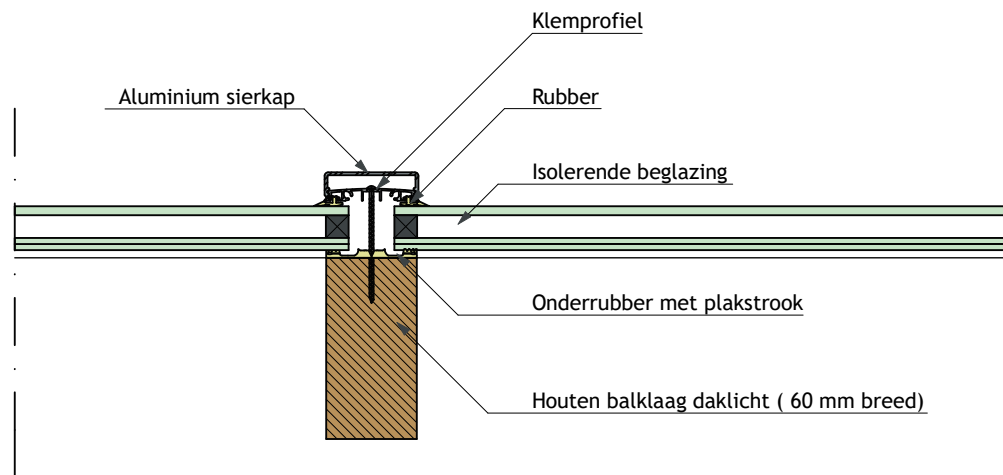

<b>PROJECT:</b> Technische tekening: daklicht, geïsoleerd		
<b>ONDERDEEL:</b> Detail DL3: middenligger	<b>SCHAAL:</b> 1:5	<b>FORMAAT:</b> A4
<b>DATUM:</b> 2017	<b>GETEKEND:</b> W. van Batenburg	
	<b>LICHTSTRATEN</b> VERANDA'S • SERRES	<b>Niek Roos BV</b> Ambachtsweg 3 4854 MK Bavel 0161 - 43 25 58 www.niekroos.nl info@niekroos.nl
		Dit ontwerp blijft eigendom van Niek Roos bv en mag niet zonder toestemming gebruikt worden