



breedte zadeldak: Y

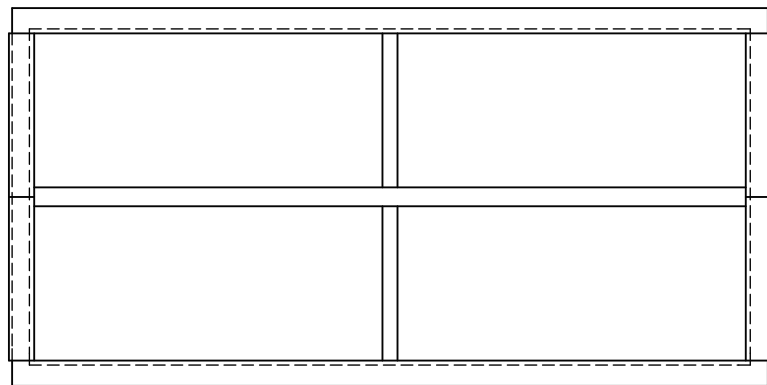

Lengte zadeldak: X

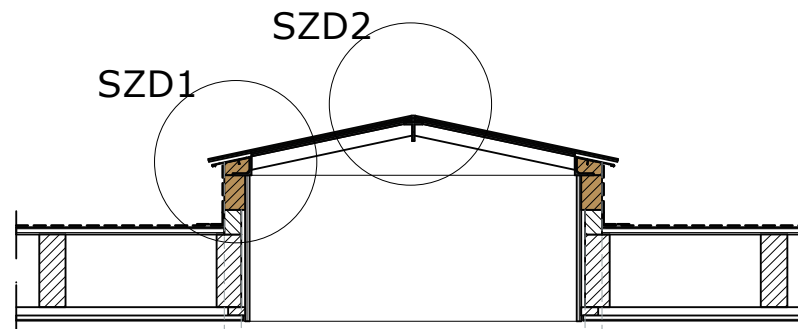


1.000

Sparingsmaat: Y - 90 mm

Dwarsdoorsnede

SZD3

SZD4

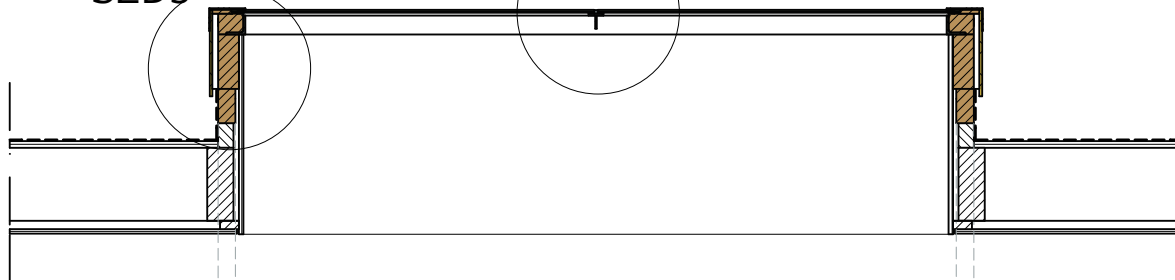


Lengte zadeldak: X


Sparingsmaat: X - 90 mm

Langsdoorsnede


| | | |
|--|------------------------------------|--|
| PROJECT: Technische tekening: stalen zadeldak, ongeïsoleerd | | |
| ONDERDEEL: Doorsnedes/bovenaanzicht | SCHAAL: 1:20 | FORMAAT: A4 |
| DATUM: 2018 | GETEKEND: W. van Batenburg | |
| NIEK ROOS | LICHTSTRATEN VERANDA'S • SERRES | Niek Roos BV Ambachtsweg 3 4854 MK Bavel 0161 - 43 25 58 www.niekroos.nl info@niekroos.nl |
| | | Dit ontwerp blijft eigendom van Niek Roos bv en mag niet zonder toestemming gebruikt worden |

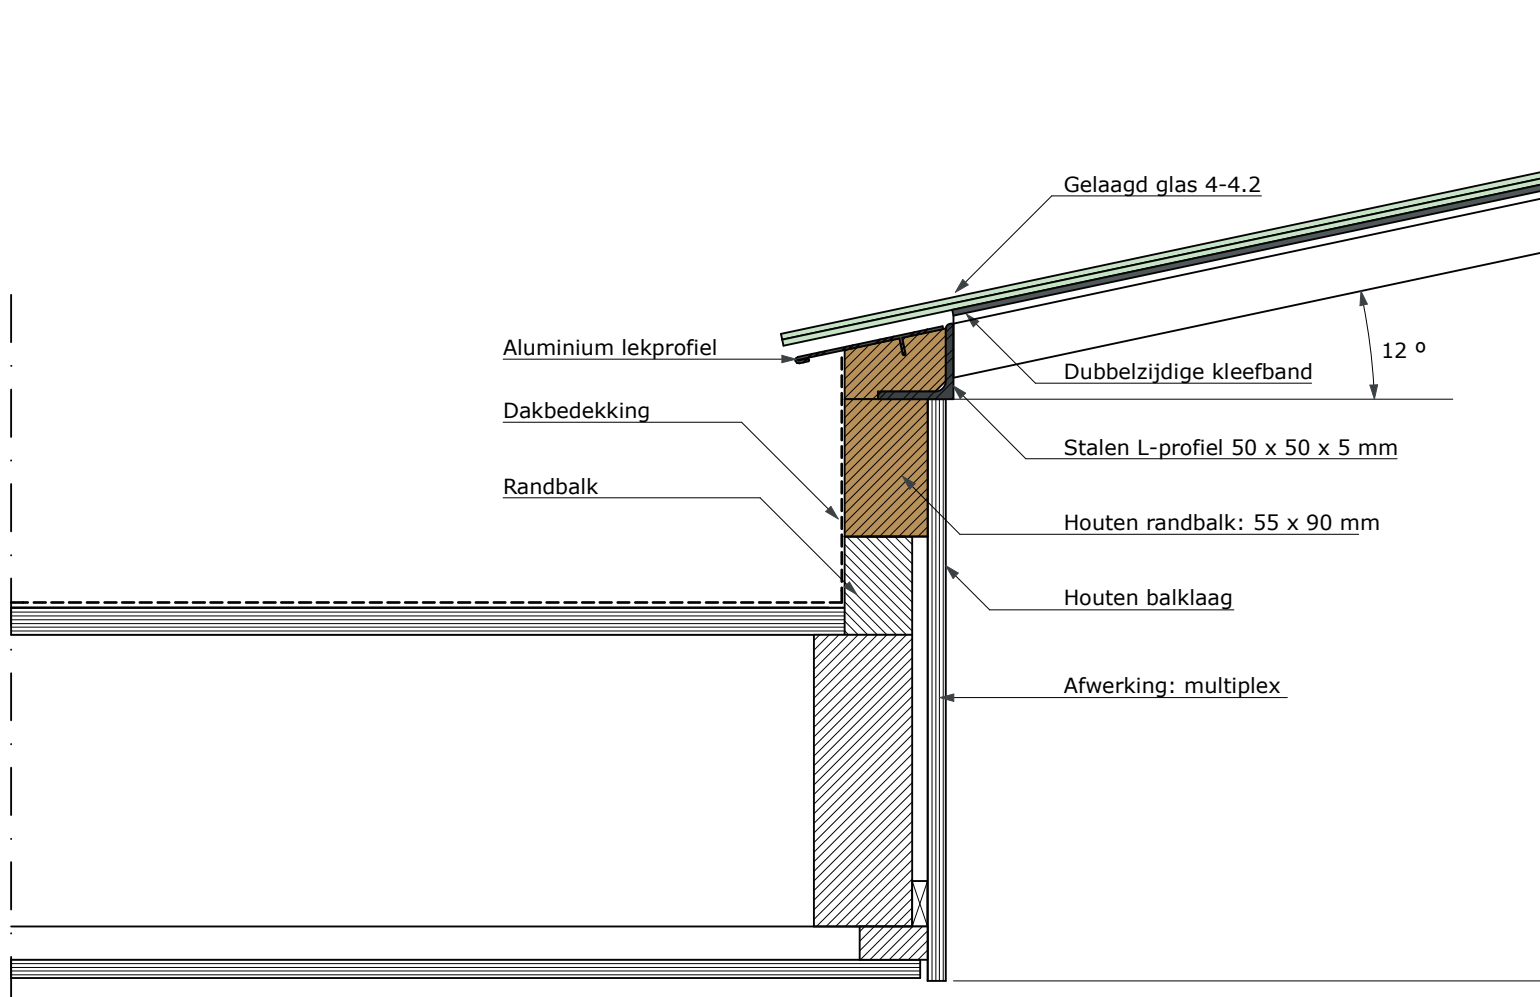

| | | |
|---|---|---|
| PROJECT: Technische tekening: stalen zadeldak, ongeïsoleerd | | |
| ONDERDEEL: Detail SZD1: randbalk | SCHAAL: 1:5 | FORMAAT: A4 |
| DATUM: 2018 | GETEKEND: W. van Batenburg | |
|  | LICHTSTRATEN VERANDA'S • SERRES | Niek Roos BV Ambachtsweg 3 4854 MK Bavel 0161 - 43 25 58 www.niekroos.nl info@niekroos.nl |
| | | Dit ontwerp blijft eigendom van Niek Roos bv en mag niet zonder toestemming gebruikt worden |

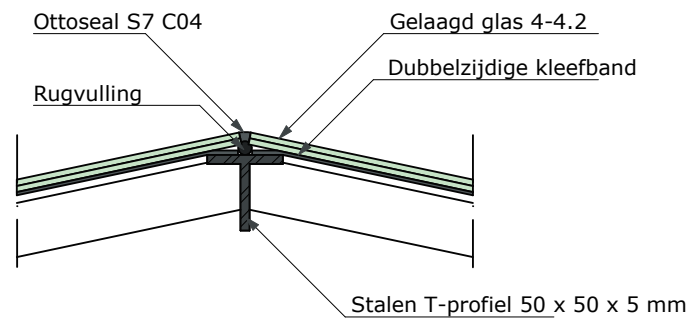

| | | |
|---|---|---|
| PROJECT: Technische tekening: stalen zadeldak, ongeïsoleerd | | |
| ONDERDEEL: Detail SZD2: nokligger | SCHAAL: 1:5 | FORMAAT: A4 |
| DATUM: 2018 | GETEKEND: W. van Batenburg | |
|  | LICHTSTRATEN VERANDA'S • SERRES | Niek Roos BV Ambachtsweg 3 4854 MK Bavel 0161 - 43 25 58 www.niekroos.nl info@niekroos.nl |
| | | Dit ontwerp blijft eigendom van Niek Roos bv en mag niet zonder toestemming gebruikt worden |

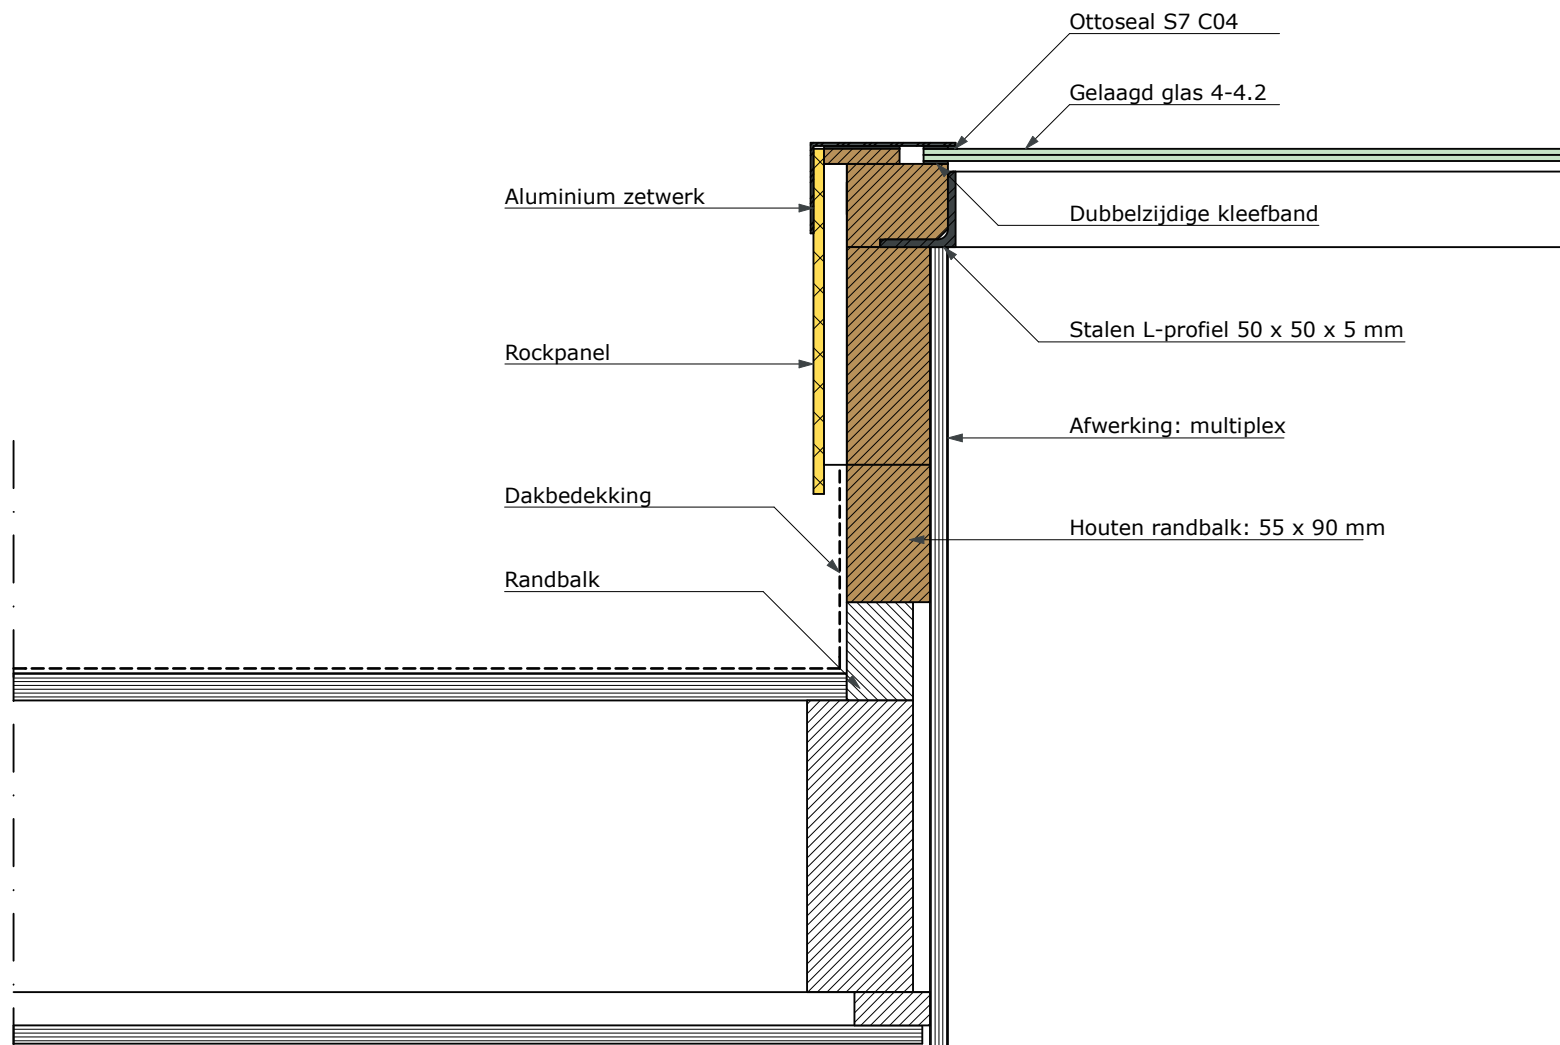


| | | | |
|-------------------|--|-----------------------------------|--------------------|
| PROJECT: | Technische tekening: stalen zadeldak, ongeïsoleerd | | |
| ONDERDEEL: | Detail SZD3: zijaansluiting | SCHAAL: 1:5 | FORMAAT: A4 |
| DATUM: | 2018 | GETEKEND: W. van Batenburg | |

**NIEK
ROOS**

LICHTSTRATEN
VERANDA'S • SERRES

Niek Roos BV
Ambachtsweg 3
4854 MK Bavel
0161 - 43 25 58
www.niekroos.nl
info@niekroos.nl

Dit ontwerp blijft eigendom van Niek Roos bv en mag niet zonder toestemming gebruikt worden

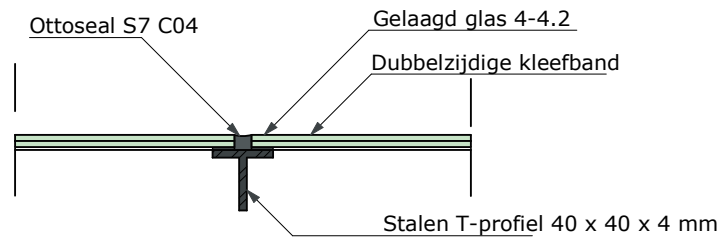

| | | |
|---|---|---|
| PROJECT: Technische tekening: stalen zadeldak, ongeïsoleerd | | |
| ONDERDEEL: Detail SZD4: middenligger | SCHAAL: 1:5 | FORMAAT: A4 |
| DATUM: 2018 | GETEKEND: W. van Batenburg | |
|  | LICHTSTRATEN VERANDA'S • SERRES | Niek Roos BV Ambachtsweg 3 4854 MK Bavel 0161 - 43 25 58 www.niekroos.nl info@niekroos.nl |
| | | Dit ontwerp blijft eigendom van Niek Roos bv en mag niet zonder toestemming gebruikt worden |