



Bovenaanzicht

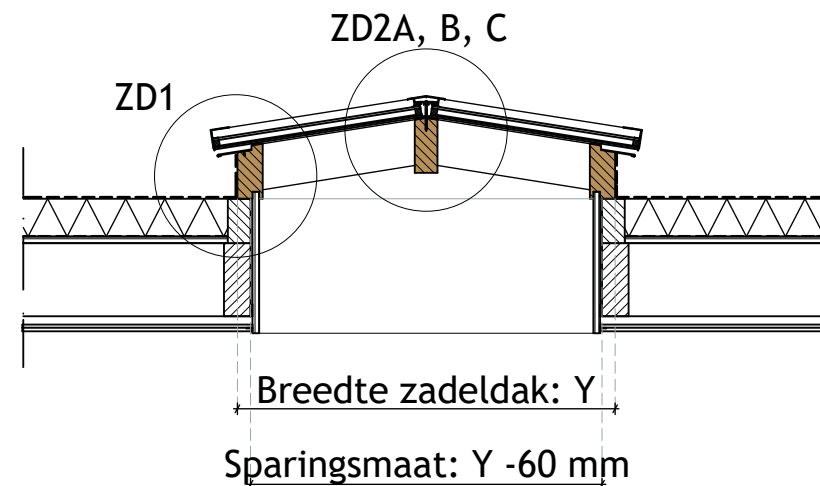


Dwarsdoorsnede

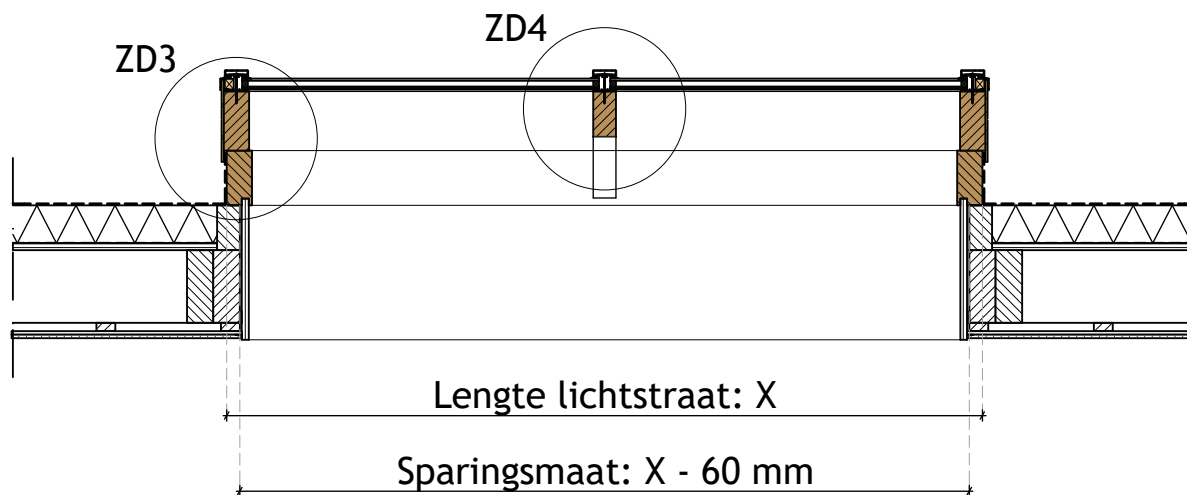


Langsdoorsnede


PROJECT: Technische tekening: zadeldak, geïsoleerd		
ONDERDEEL: Doorsnedes / bovenaanzicht	SCHAAL: 1:20	FORMAAT: A4
DATUM: 2017	GETEKEND: W. van Batenburg	
	LICHTSTRATEN VERANDA'S • SERRES	Niek Roos BV Ambachtsweg 3 4854 MK Bavel 0161 - 43 25 58 www.niekroos.nl info@niekroos.nl
		Dit ontwerp blijft eigendom van Niek Roos bv en mag niet zonder toestemming gebruikt worden

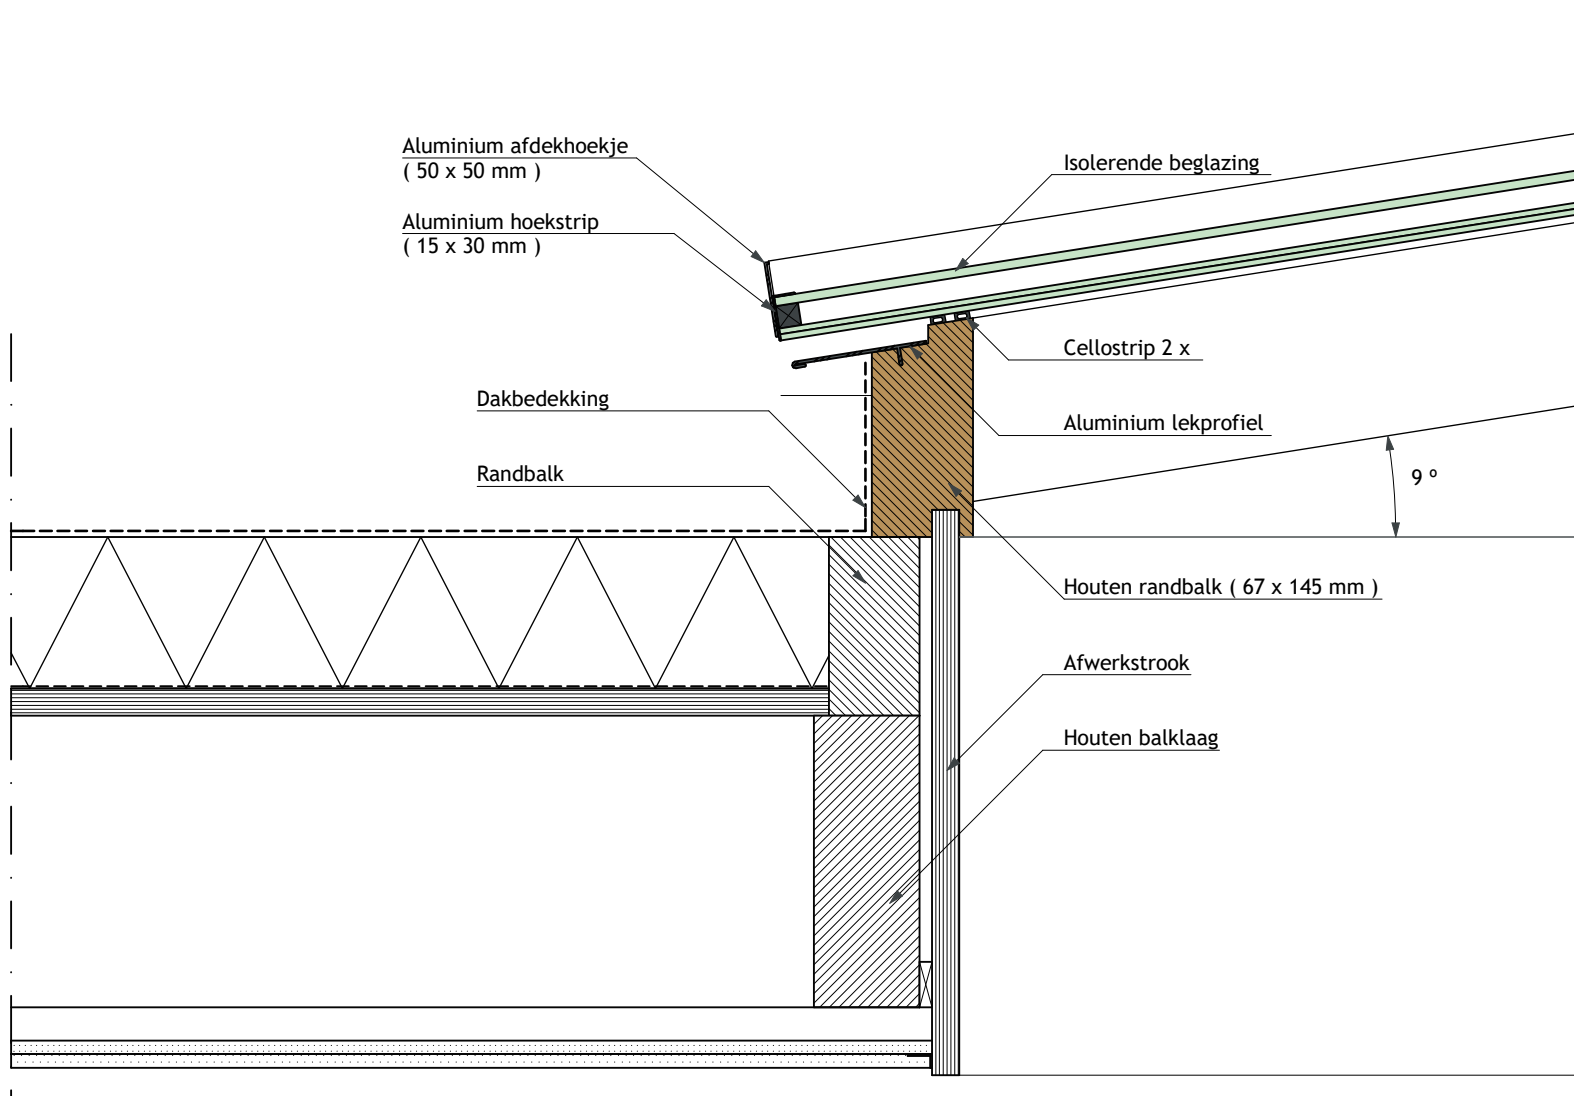

PROJECT: Technische tekening: zadeldak, geïsoleerd		
ONDERDEEL: Detail ZD1A: randbalk	SCHAAL: 1:5	FORMAAT: A4
DATUM: 2017	GETEKEND: W. van Batenburg	
	LICHTSTRATEN VERANDA'S • SERRES	Niek Roos BV Ambachtsweg 3 4854 MK Bavel 0161 - 43 25 58 www.niekroos.nl info@niekroos.nl
		Dit ontwerp blijft eigendom van Niek Roos bv en mag niet zonder toestemming gebruikt worden

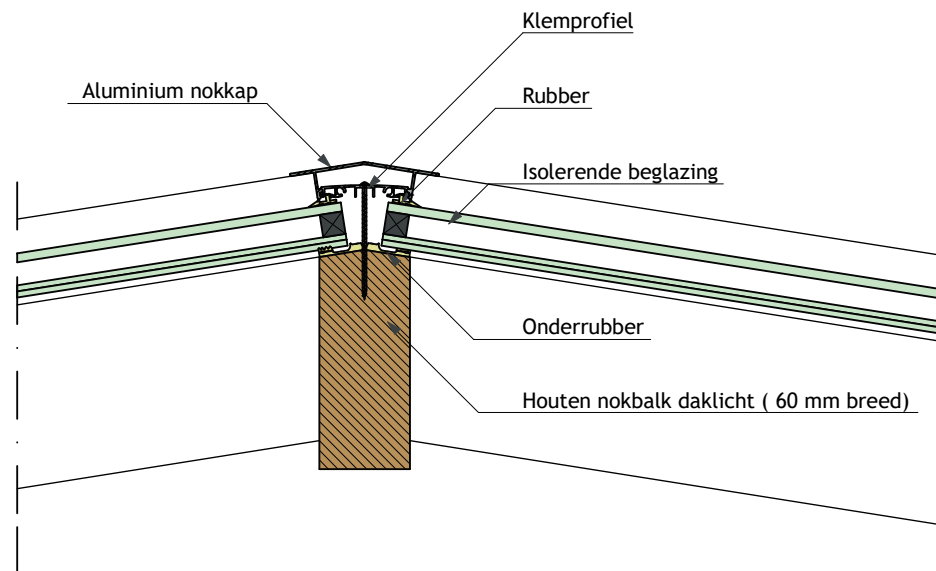

PROJECT:	Technische tekening: zadeldak, geïsoleerd		
ONDERDEEL:	Detail ZD2A: nokligger (standaard)	SCHAAL: 1:5	FORMAAT: A4
DATUM:	2017	GETEKEND: W. van Batenburg	
	LICHTSTRATEN VERANDA'S • SERRES	Niek Roos BV Ambachtsweg 3 4854 MK Bavel 0161 - 43 25 58 www.niekroos.nl info@niekroos.nl	
		Dit ontwerp blijft eigendom van Niek Roos bv en mag niet zonder toestemming gebruikt worden	

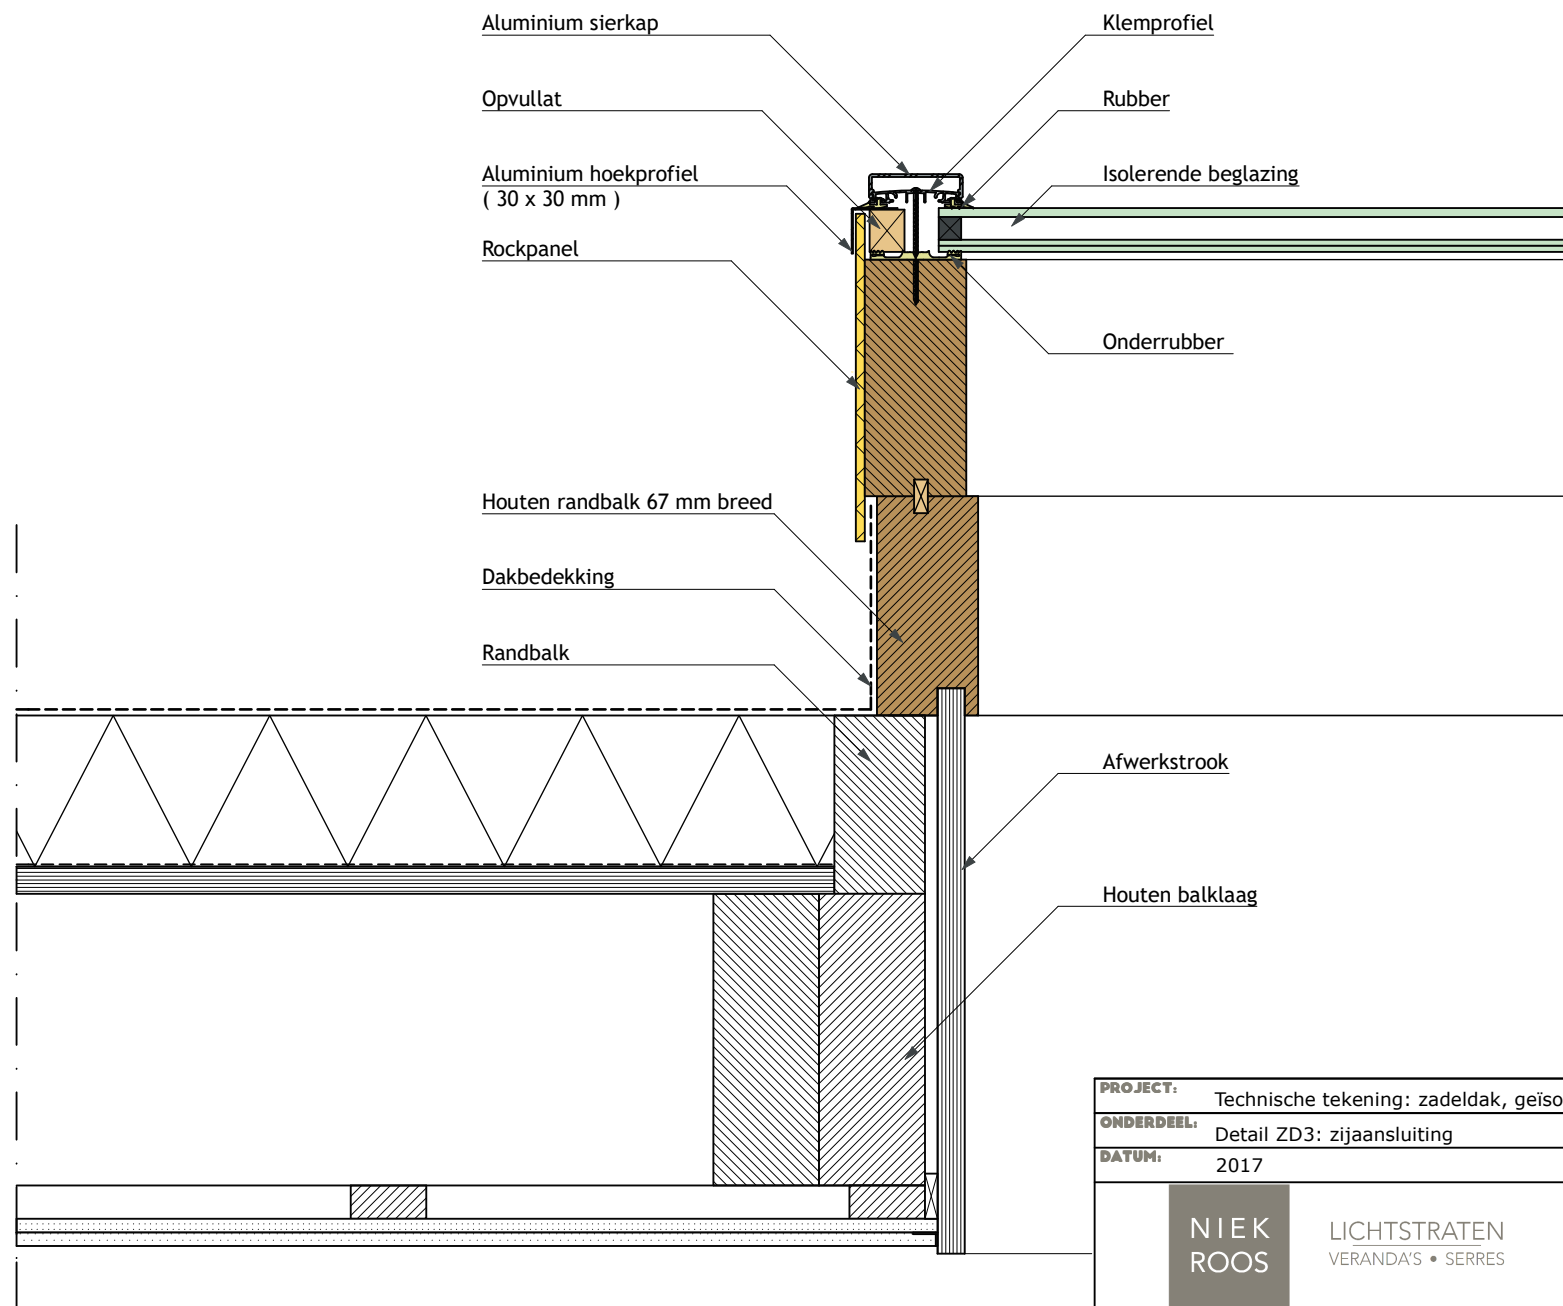


PROJECT:	Technische tekening: zadeldak, geïsoleerd		
ONDERDEEL:	Detail ZD3: zijaansluiting	SCHAAL: 1:5	FORMAAT: A4
DATUM:	2017	GETEKEND: W. van Batenburg	

**NIEK
ROOS**

LICHTSTRATEN
VERANDA'S • SERRES

Niek Roos BV
Ambachtsweg 3
4854 MK Bavel
0161 - 43 25 58
www.niekroos.nl
info@niekroos.nl

Dit ontwerp blijft eigendom van Niek Roos bv en mag niet zonder toestemming gebruikt worden

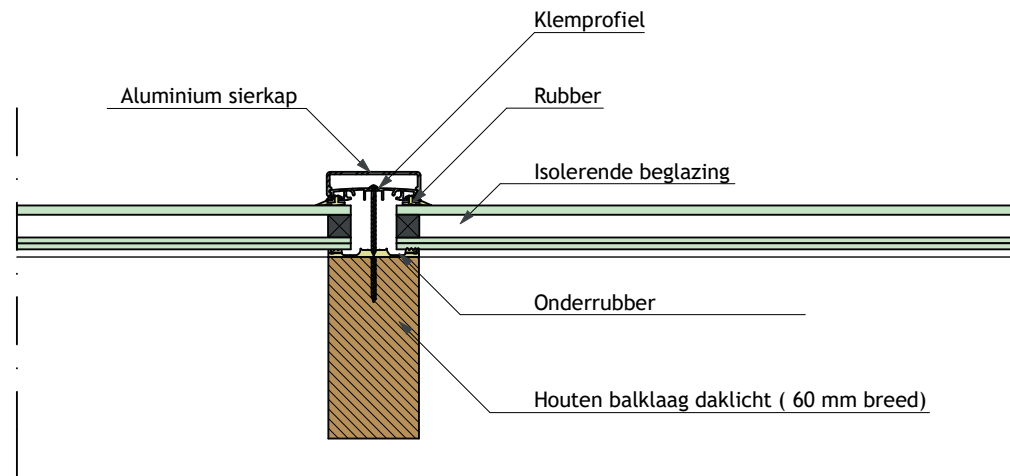

PROJECT: Technische tekening: zadeldak, geïsoleerd		
ONDERDEEL: Detail ZD4: middenligger	SCHAAL: 1:5	FORMAAT: A4
DATUM: 2017	GETEKEND: W. van Batenburg	
	LICHTSTRATEN VERANDA'S • SERRES	Niek Roos BV Ambachtsweg 3 4854 MK Bavel 0161 - 43 25 58 www.niekroos.nl info@niekroos.nl
		Dit ontwerp blijft eigendom van Niek Roos bv en mag niet zonder toestemming gebruikt worden