



Bovenaanzicht

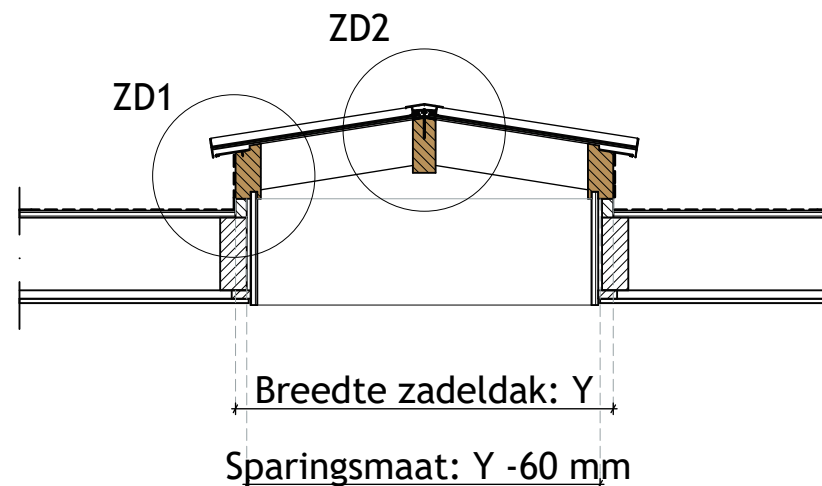


Dwarsdoorsnede

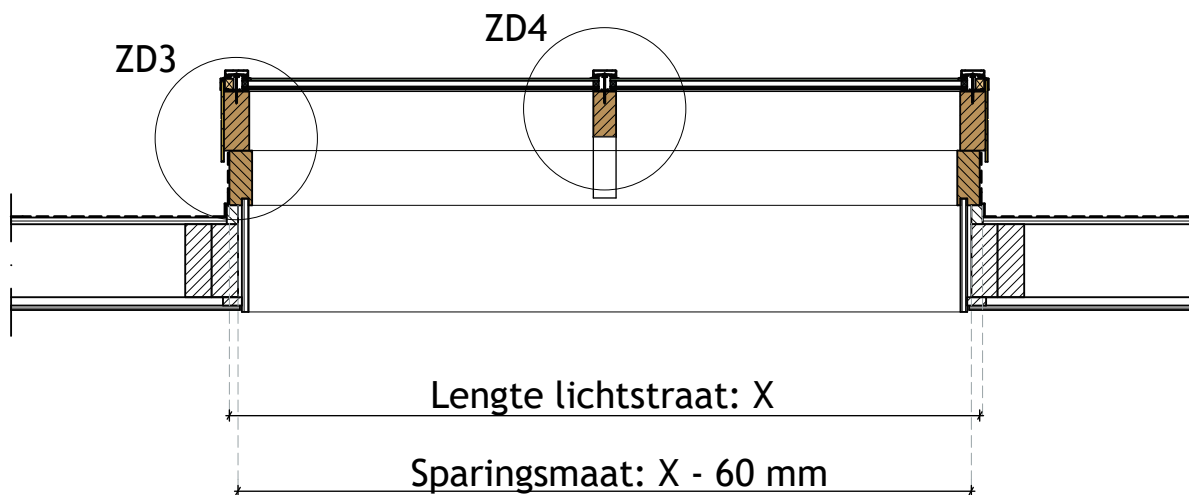


Langsdoorsnede


<b>PROJECT:</b>	Technische tekening: zadeldak, ongeïsoleerd		
<b>ONDERDEEL:</b>	Doorsnedes / bovenaanzicht	<b>SCHAAL:</b> 1:20	<b>FORMAAT:</b> A4
<b>DATUM:</b>	2018	<b>GETEKEND:</b> W. van Batenburg	
	LICHTSTRATEN VERANDA'S • SERRES	Niek Roos BV Ambachtsweg 3 4854 MK Bavel 0161 - 43 25 58 www.niekroos.nl info@niekroos.nl	
		Dit ontwerp blijft eigendom van Niek Roos bv en mag niet zonder toestemming gebruikt worden	

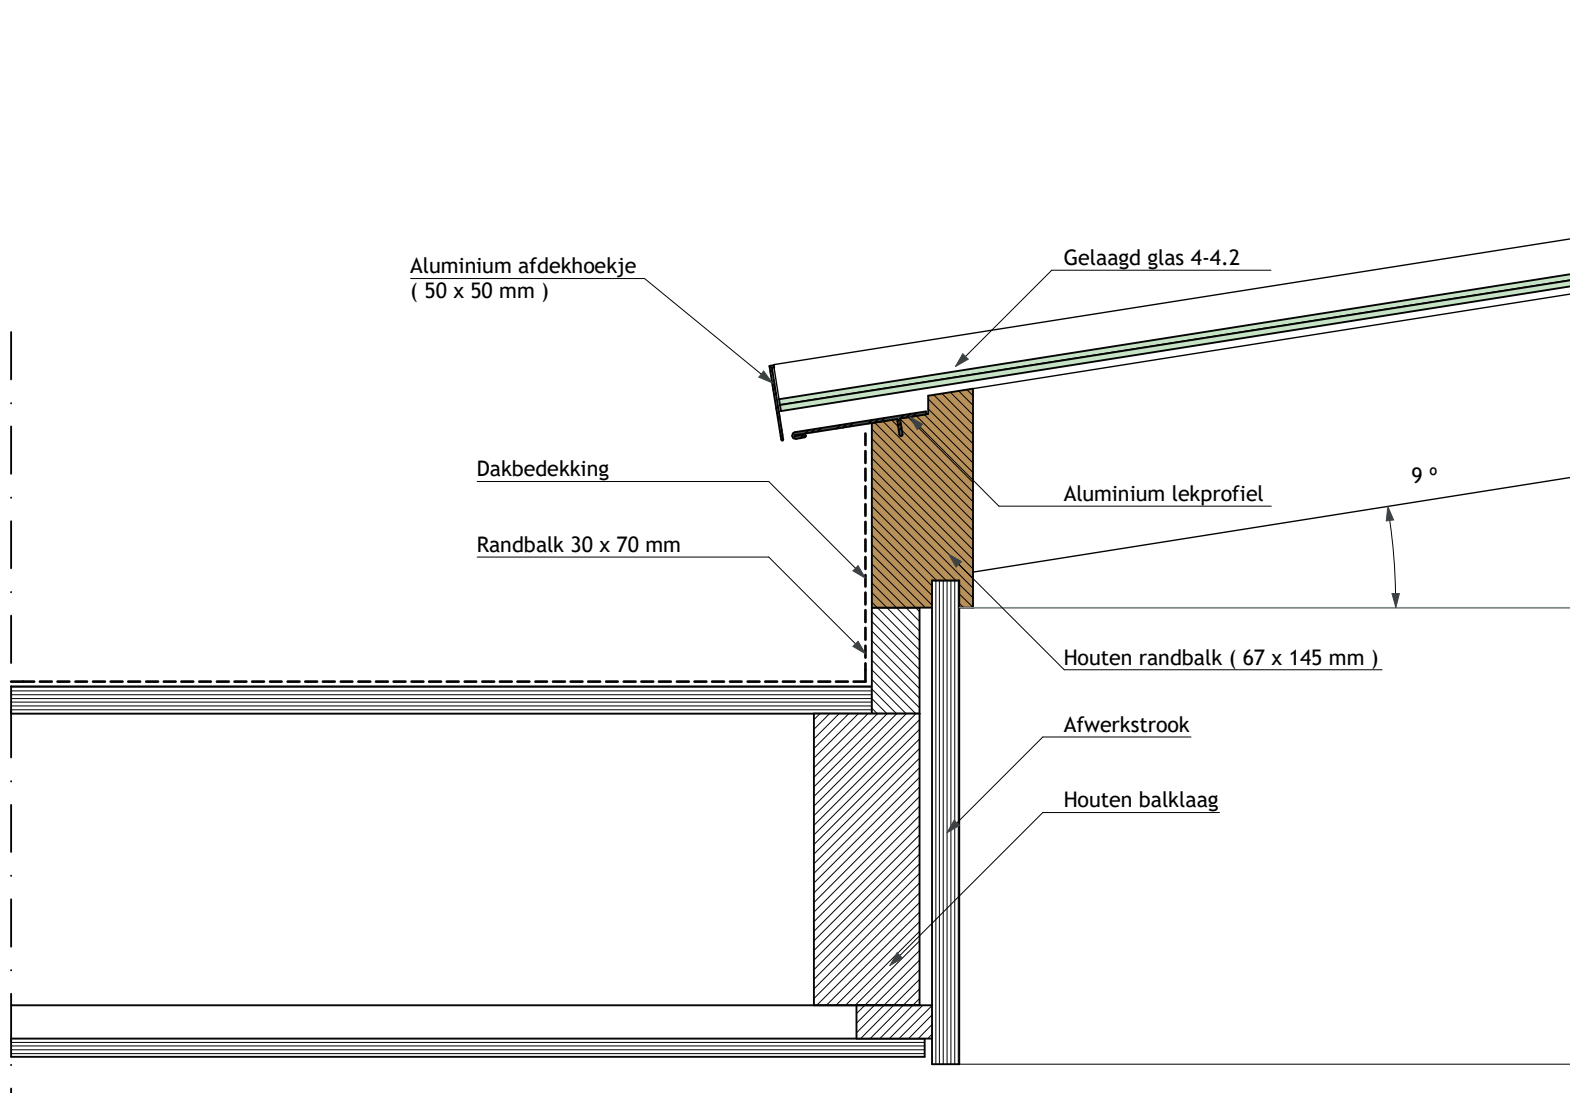

<b>PROJECT:</b> Technische tekening: zadeldak, ongeïsoleerd		
<b>ONDERDEEL:</b> Detail ZD1A: randbalk	<b>SCHAAL:</b> 1:5	<b>FORMAAT:</b> A4
<b>DATUM:</b> 2018	<b>GETEKEND:</b> W. van Batenburg	
	<b>LICHTSTRATEN</b> VERANDA'S • SERRES	<b>Niek Roos BV</b> Ambachtsweg 3 4854 MK Bavel 0161 - 43 25 58 www.niekroos.nl info@niekroos.nl
		Dit ontwerp blijft eigendom van Niek Roos bv en mag niet zonder toestemming gebruikt worden

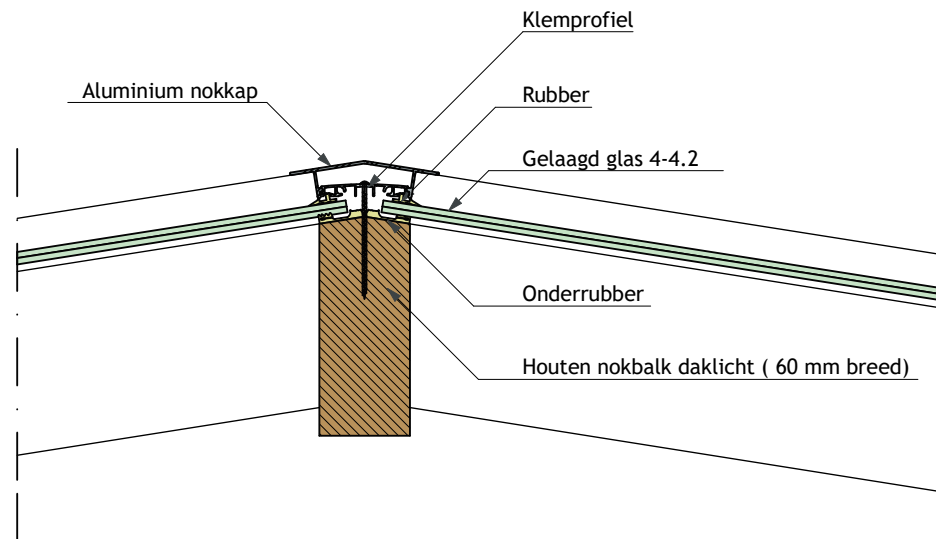


<b>PROJECT:</b>	Technische tekening: zadeldak, ongeïsoleerd		
<b>ONDERDEEL:</b>	Detail ZD2A: nokligger (standaard)	<b>SCHAAL:</b> 1:5	<b>FORMAAT:</b> A4
<b>DATUM:</b>	2018	<b>GETEKEND:</b> W. van Batenburg	
	<b>LICHTSTRATEN</b> VERANDA'S • SERRES	<b>Niek Roos BV</b> Ambachtsweg 3 4854 MK Bavel 0161 - 43 25 58 www.niekroos.nl info@niekroos.nl	
		Dit ontwerp blijft eigendom van Niek Roos bv en mag niet zonder toestemming gebruikt worden	

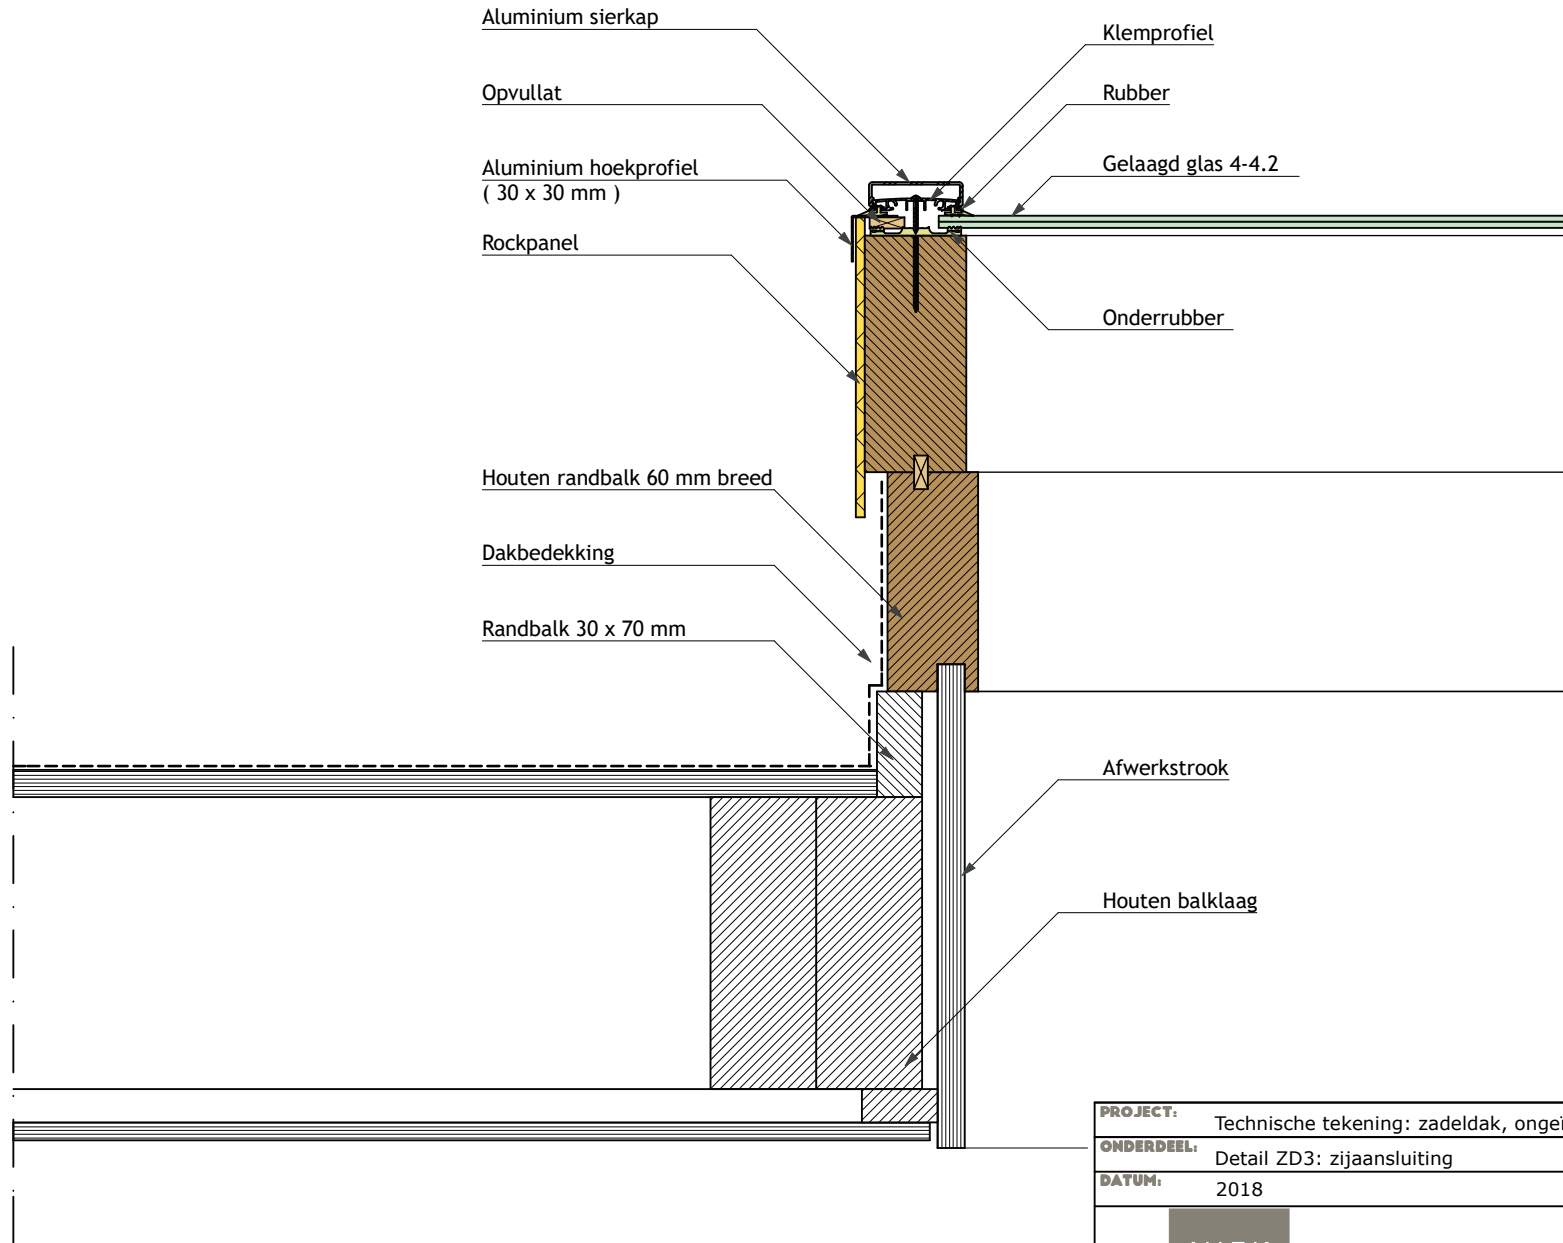

<b>PROJECT:</b>	Technische tekening: zadeldak, ongeïsoleerd	
<b>ONDERDEEL:</b>	Detail ZD3: zijaansluiting	<b>SCHAAL:</b> 1:5
<b>DATUM:</b>	2018	<b>FORMAAT:</b> A4
		<b>GETEKEND:</b> W. van Batenburg

<b>NIEK ROOS</b>	<b>LICHTSTRATEN</b> VERANDA'S • SERRES	<b>Niek Roos BV</b> Ambachtsweg 3 4854 MK Bavel 0161 - 43 25 58 www.niekroos.nl info@niekroos.nl
	Dit ontwerp blijft eigendom van Niek Roos bv en mag niet zonder toestemming gebruikt worden	

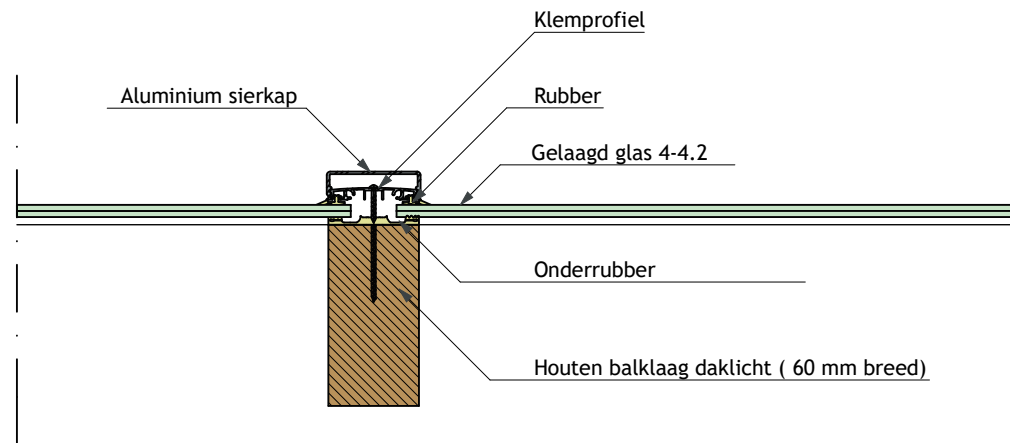

<b>PROJECT:</b> Technische tekening: zadeldak, geïsoleerd		
<b>ONDERDEEL:</b> Detail ZD4: middenligger	<b>SCHAAL:</b> 1:5	<b>FORMAAT:</b> A4
<b>DATUM:</b> 2018	<b>GETEKEND:</b> W. van Batenburg	
	<b>LICHTSTRATEN</b> VERANDA'S • SERRES	<b>Niek Roos BV</b> Ambachtsweg 3 4854 MK Bavel 0161 - 43 25 58 www.niekroos.nl info@niekroos.nl
		Dit ontwerp blijft eigendom van Niek Roos bv en mag niet zonder toestemming gebruikt worden