



breedte schilddak: Y

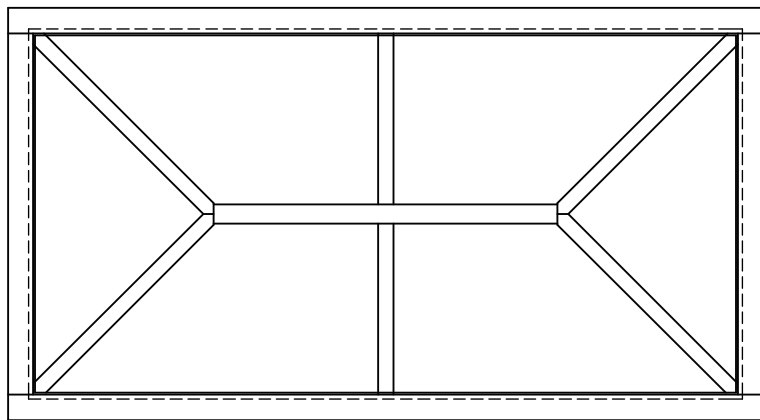

Lengte schilddak: X

Bovenaanzicht

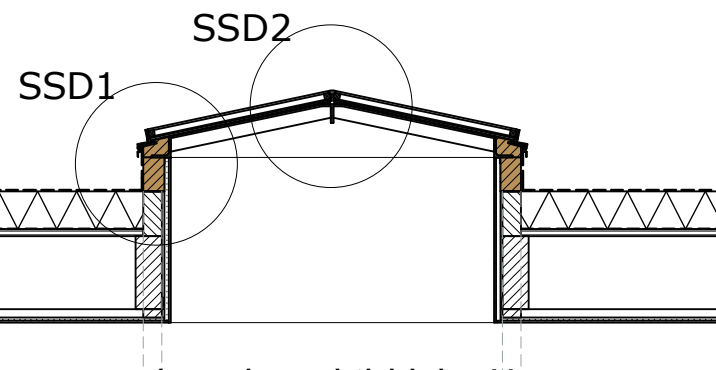


breedte schilddak: Y

Sparingsmaat: Y - 90 mm

Dwarsdoorsnede

SSD3

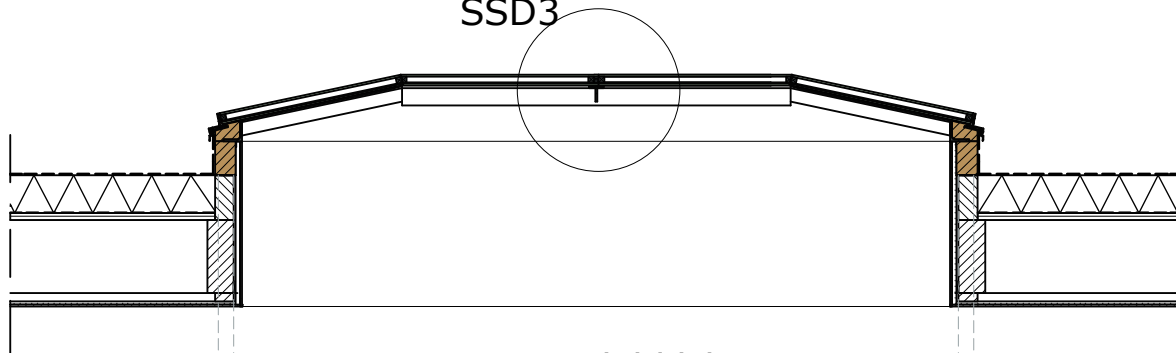

Lengte schilddak: X

Sparingsmaat: X - 90 mm


Project:	Technische tekening: stalen schilddak, geïsoleerd		
Onderdeel:	Doorsnedes/bovenaanzicht	Schaal: 1:20	Formaat: A4
Datum:	2021	Getekend: W. van Batenburg	

**NIK
ROOS**


LICHTSTRATEN
VERANDA'S • SERRES

Niek Roos BV
Ambachtsweg 3
4854 MK Bavel
0161 - 43 25 58
www.niekroos.nl
info@niekroos.nl


Dit ontwerp blijft eigendom van Niek Roos bv en mag niet zonder toestemming gebruikt worden

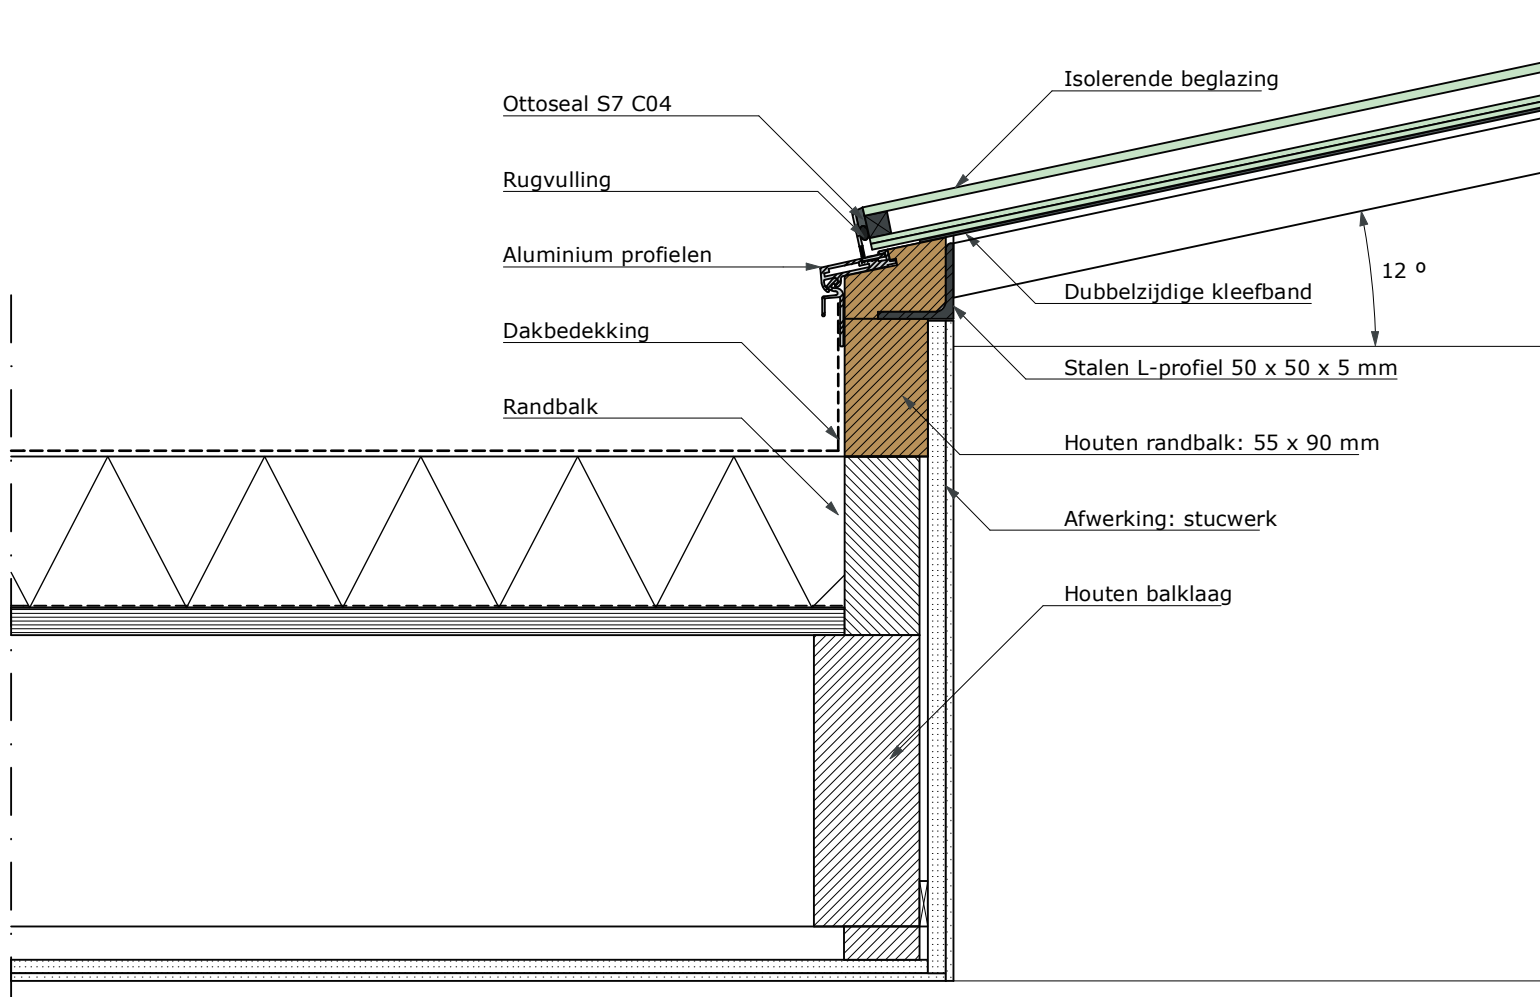

Project: Technische tekening: stalen schilddak, geïsoleerd		
Onderdeel: Detail SSD1: randbalk	Schaal: 1:5	Formaat: A4
Datum: 2021	Getekend: W. van Batenburg	
	LICHTSTRATEN VERANDA'S • SERRES	Niek Roos BV Ambachtsweg 3 4854 MK Bavel 0161 - 43 25 58 www.niekroos.nl info@niekroos.nl
		Dit ontwerp blijft eigendom van Niek Roos bv en mag niet zonder toestemming gebruikt worden

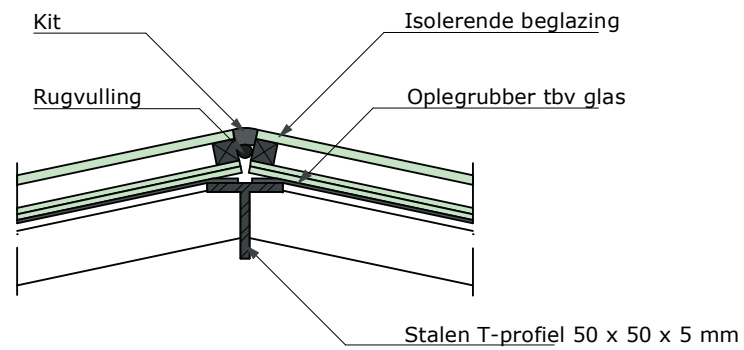

Project:	Technische tekening: stalen schilddak, geïsoleerd		
Onderdeel:	Detail SSD2: nokligger	Schaal: 1:5	Formaat: A4
Datum:	2021	Getekend: W. van Batenburg	
		LICHTSTRATEN VERANDA'S • SERRES	
		Niek Roos BV Ambachtsweg 3 4854 MK Bavel 0161 - 43 25 58 www.niekroos.nl info@niekroos.nl	
Dit ontwerp blijft eigendom van Niek Roos bv en mag niet zonder toestemming gebruikt worden			

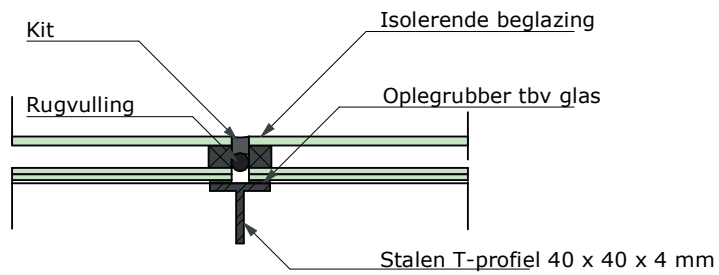

1

Project:	Technische tekening: stalen schilddak, geïsoleerd		
Onderdeel:	Detail SSD3: middenligger	Schaal:	1:5
		Formaat:	A4
Datum:	2021	Getekend:	W. van Batenburg
		LICHTSTRATEN VERANDA'S • SERRES	
		Niek Roos BV Ambachtsweg 3 4854 MK Bavel 0161 - 43 25 58 www.niekroos.nl info@niekroos.nl	
Dit ontwerp blijft eigendom van Niek Roos bv en mag niet zonder toestemming gebruikt worden			