



Breedte frameless lichtstraat: X

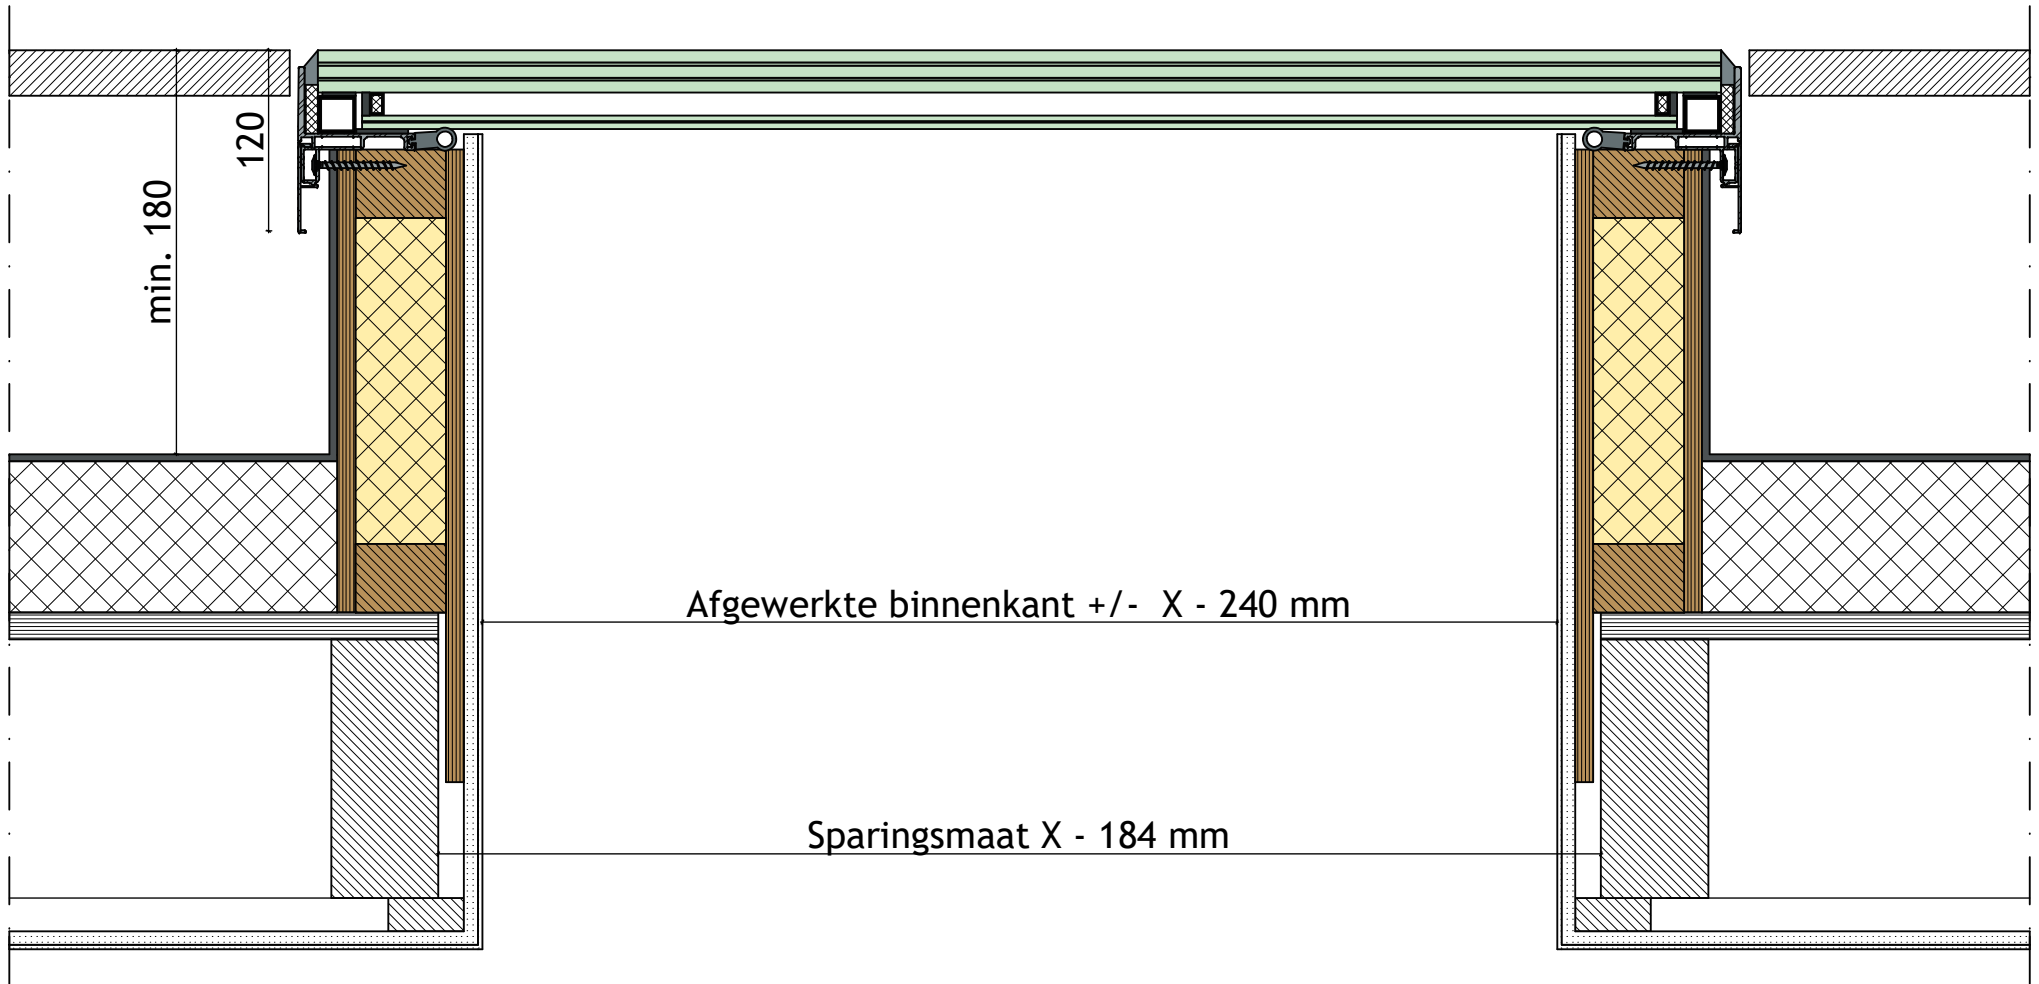

Project:	Technische tekening: Frameless lichtstraat tegen gevel		
Onderdeel:	Doorsnede	Schaal:	Formaat: A4
		Getekend:	W.v.B
	LICHTSTRATEN VERANDA'S • SERRES	Niek Roos BV Ambachtsweg 3 4854 MK Bavel 0161 - 43 25 58 www.niekroos.nl info@niekroos.nl	
Dit ontwerp blijft eigendom van Niek Roos bv en mag niet zonder toestemming gebruikt worden			

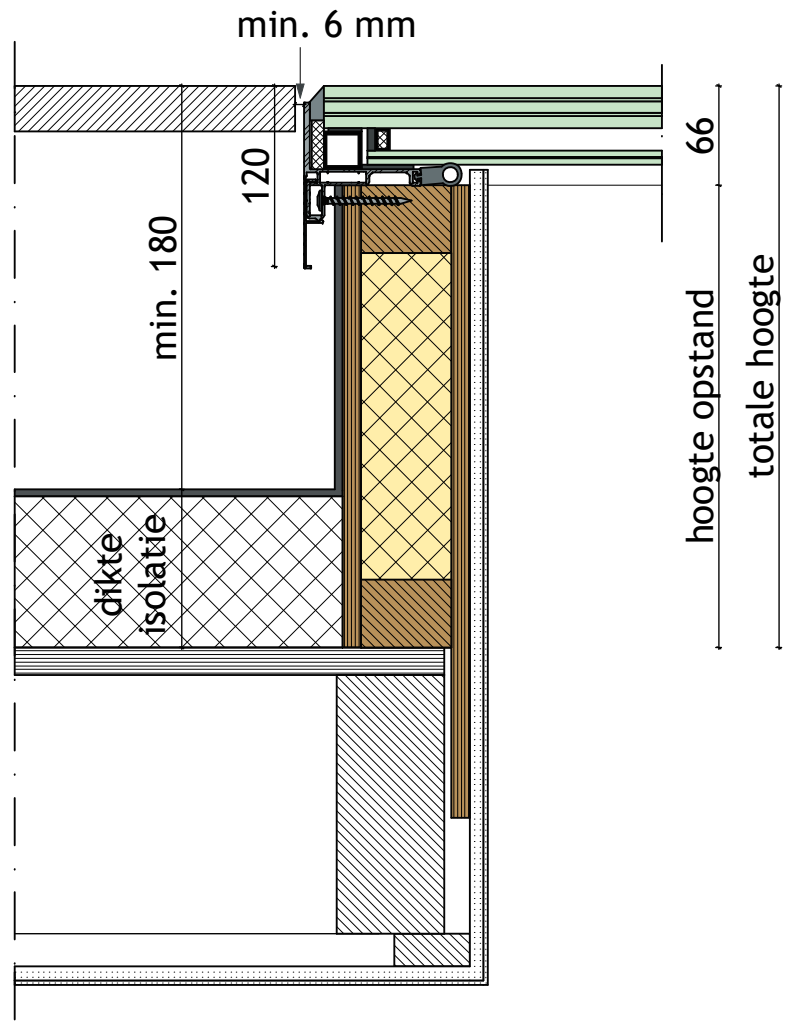

Project: Technische tekening: Frameless lichtstraat beloopbaar		
Onderdeel: Doorsnede	Schaal:	Formaat: A4
		Getekend: W.v.B
	LICHTSTRATEN VERANDA'S • SERRES	Niek Roos BV Ambachtsweg 3 4854 MK Bavel 0161 - 43 25 58 www.niekroos.nl info@niekroos.nl
		Dit ontwerp blijft eigendom van Niek Roos bv en mag niet zonder toestemming gebruikt worden